



Veronika Hartmann  
Telefon 056 618 30 10  
E-Mail v.hartmann@kip.ch  
Wohlen, 22.06.23  
NW3962\_Orientierung Anstösser\_230622.docx

An die Anstösser der Baustelle  
„Sanierung Wolfetsmatt“

5524 Niederwil

# Baustellen-INFO

## Gemeinde Niederwil Sanierung Wolfetsmatt Information Bauarbeiten

Sehr geehrte Damen und Herren

Die Bauarbeiten im Gebiet Wolfetsmatt schreiten gut voran. Ab dem 26.06.2023 werden in der alten Wohlerstrasse ab Knoten Karrenwaldstrasse bis Höhe alte Wohlerstrasse 2 (Bauphase 3) bereits einige Arbeiten ausgeführt, damit am 06. und 07.07.2023 in der Bauphase 2a und 2b im Bereich der Werkleitungsrampen die Tragschicht des Belags eingebaut werden kann. In der Woche ab dem 10.07.2023 werden in der Bauphase 2a und 2b Fräsarbeiten des bestehenden Deckbelags durchgeführt und einige Randabschlüsse ersetzt.

Während den Bauarbeiten in der alten Wohlerstrasse (Bauphase 3) ist die Zufahrt via Wolfetsmattweg gewährleistet. Für den Einbau der Tragschicht am 06. und 07.07.2023 ist die Karrenwaldstrasse gemäss Plan auf der Rückseite befahrbar, bitte beachten Sie die Beschilderung vor Ort.

Nach Abschluss der Arbeiten der Bauphasen 2a und 2b werden die Grab- und Rohrlegearbeiten in der alten Wohlerstrasse (Bauphase 3) weitergeführt.

Wir setzen alles daran, die Behinderungen so gering wie möglich zu halten, und bitten bei allfälligen Unannehmlichkeiten um Verständnis.

### Ansprechpersonen / Kontaktstellen:

Örtliche Bauleitung: KIP Ingenieure und Planer AG, Veronika Hartmann (Tel: 056 618 30 10)  
Bauunternehmung/ Bauführer: H. Graf AG, Raymond Witter (Tel: 076 402 67 55)

Freundliche Grüsse  
KIP Ingenieure und Planer AG  
5610 Wohlen

Kopie an: - Gemeindkanzlei Niederwil  
- AEW Regional-Center Bremgarten  
- H. Graf AG, Zufikon


Beilage: - Übersichtsskizze







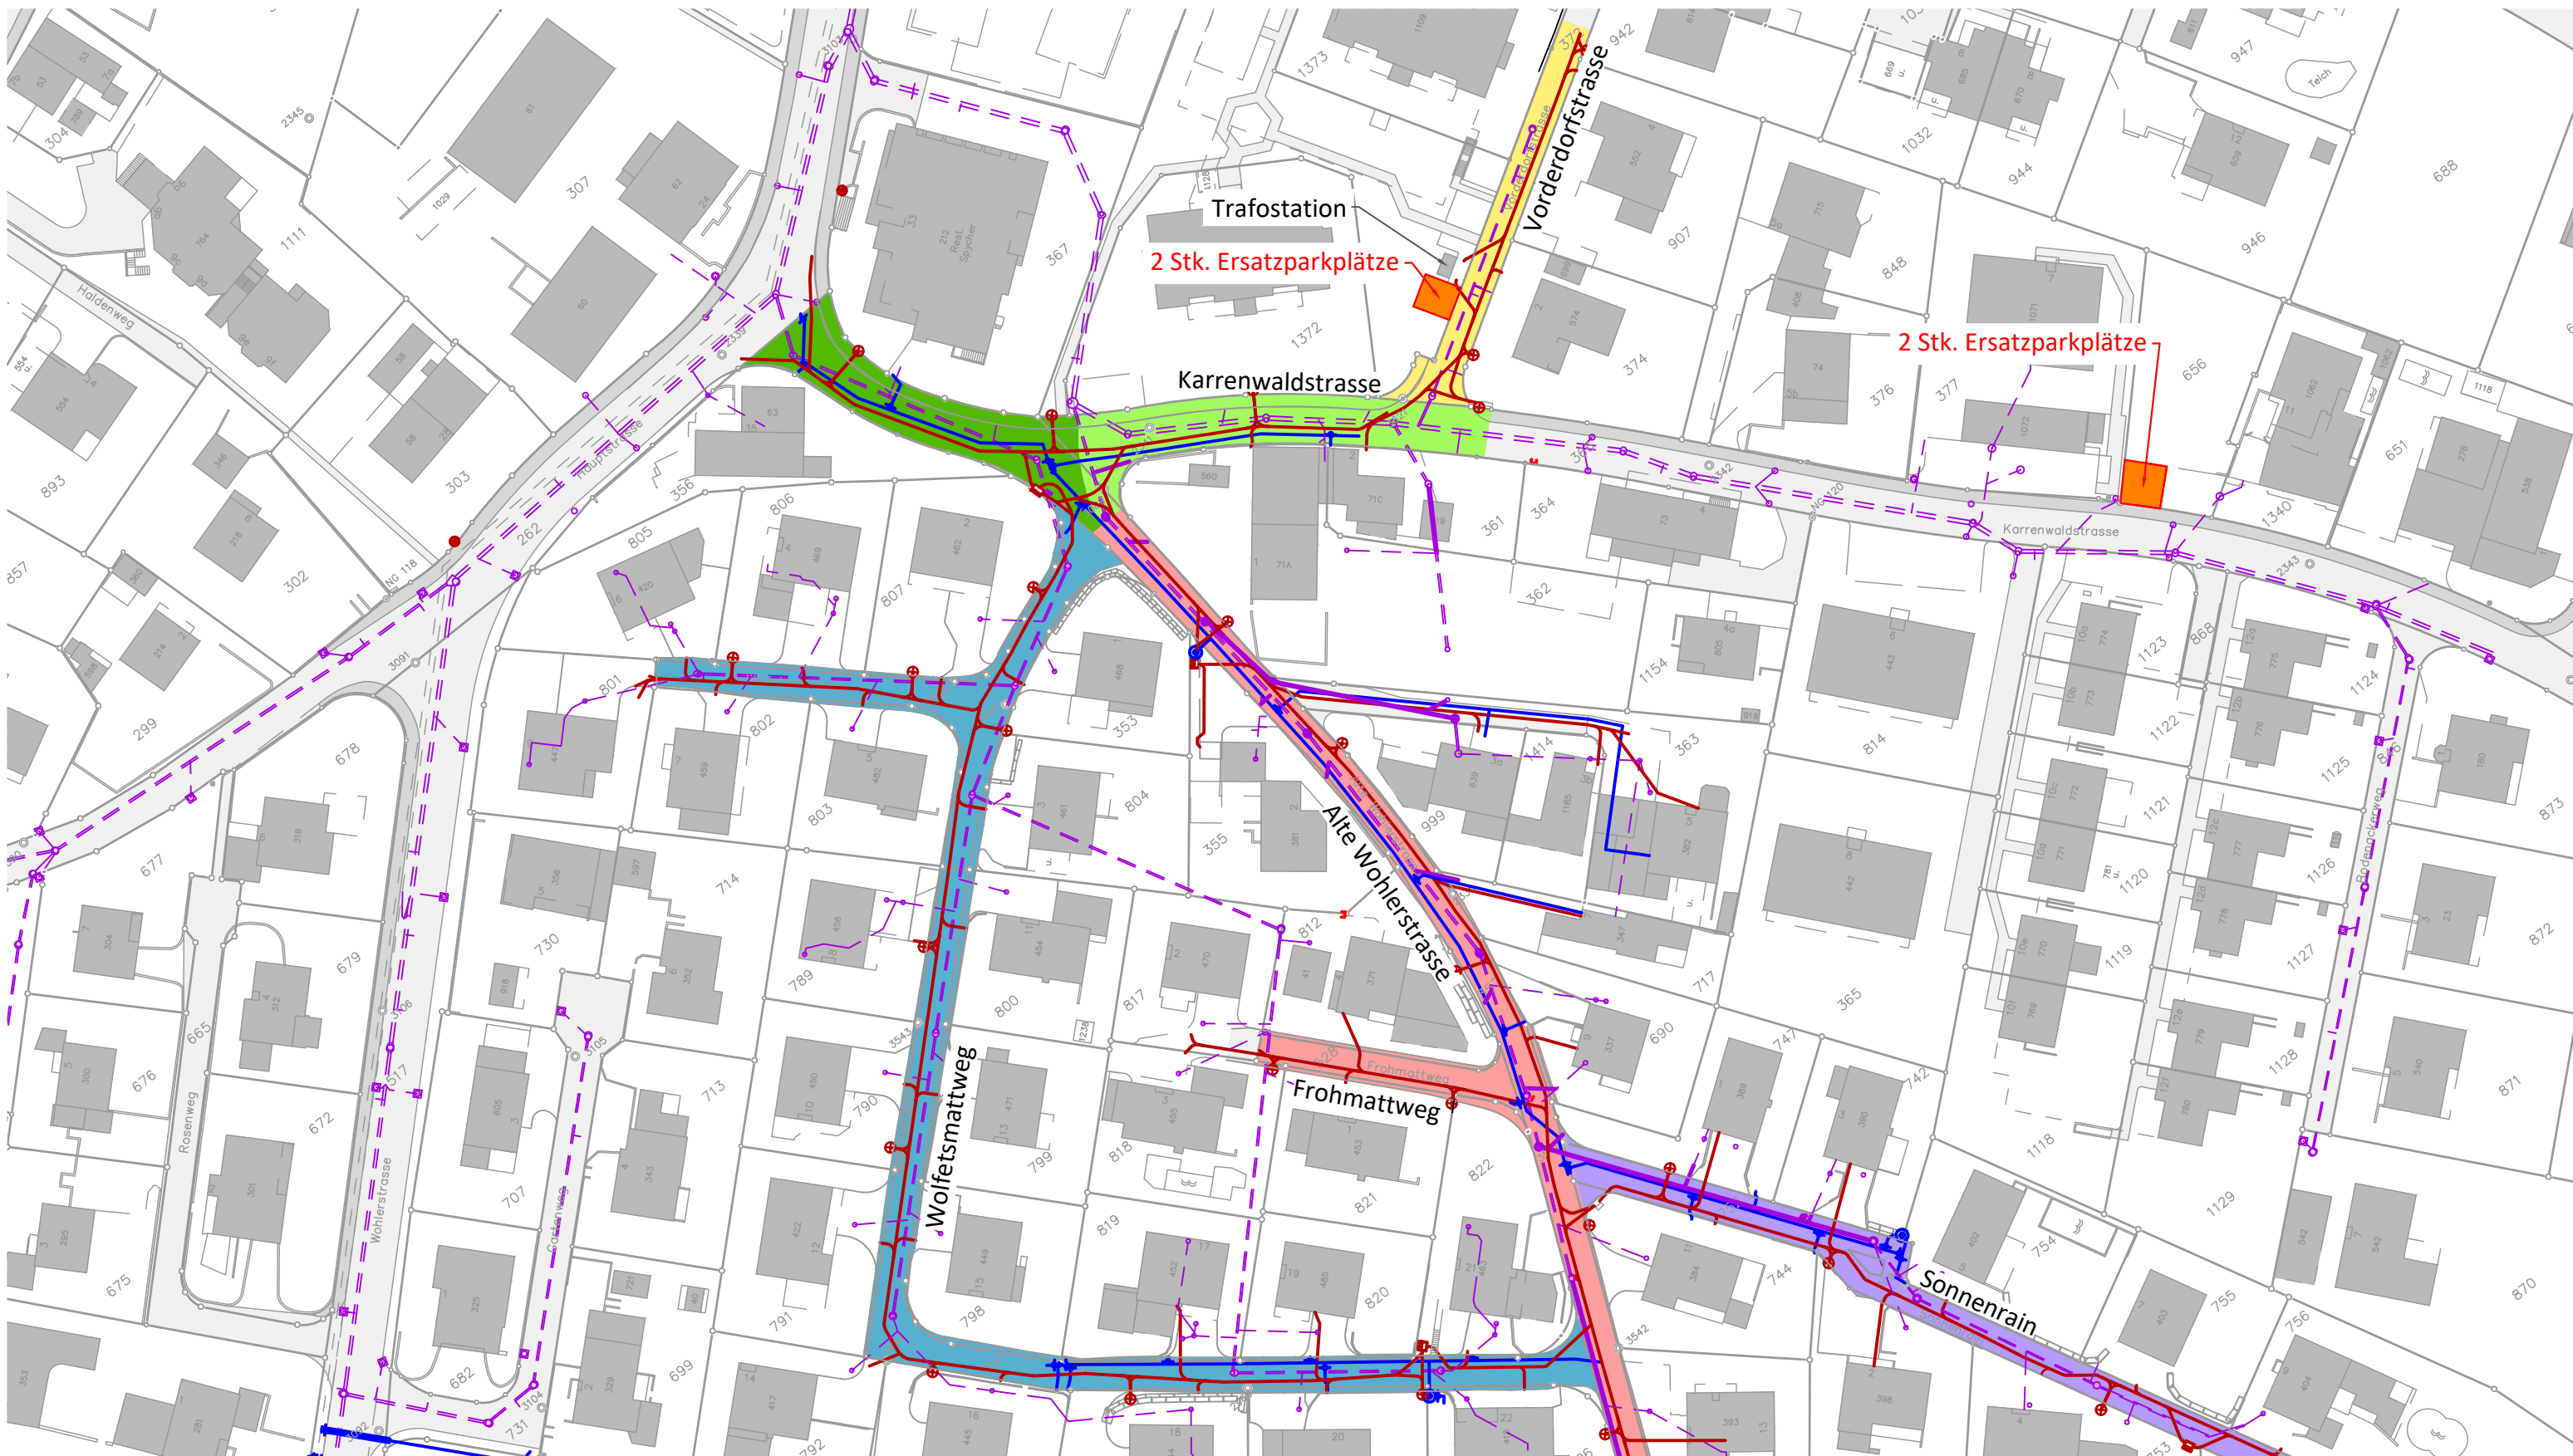

### KIP INGENIEURE UND PLANER AG

5610 Wohlen Stegmattweg 11 T 056 618 30 10 kip.wohlen@kip.ch www.kip.ch  
5620 Bremgarten Austrasse 21 T 056 631 62 20 kip.wohlen@kip.ch www.kip.ch  
5630 Muri Caspar Wolf-Weg 5 T 056 675 76 00 kip.muri@kip.ch www.kip.ch








SWISO  
zertifiziert  
ISO 9001





**Legende Bauphasen**  
Termine ungefähr, grössere Anpassungen werden kommuniziert

	Bauphase 1
	Bauphase 2a, Einbau Tragschicht 07.07.23
	Bauphase 2b, Einbau Tragschicht 06.07.23
	Bauphase 3, ca. 26.06. bis ca. 22.12.23
	Bauphase 4, ca. 15.01.24 bis ca. 01.03.24
	Bauphase 5, ca. 04.03. bis ca. 20.05.24

**Legende**

bestehend		projektiert	
	Strasse		Schmutzwasser
	Gehweg		Elektrisch
	Gebäude		Wasser
	Schmutzwasser		

 Installationsplatz  
 3 Stk. Ersatzparkplätze