

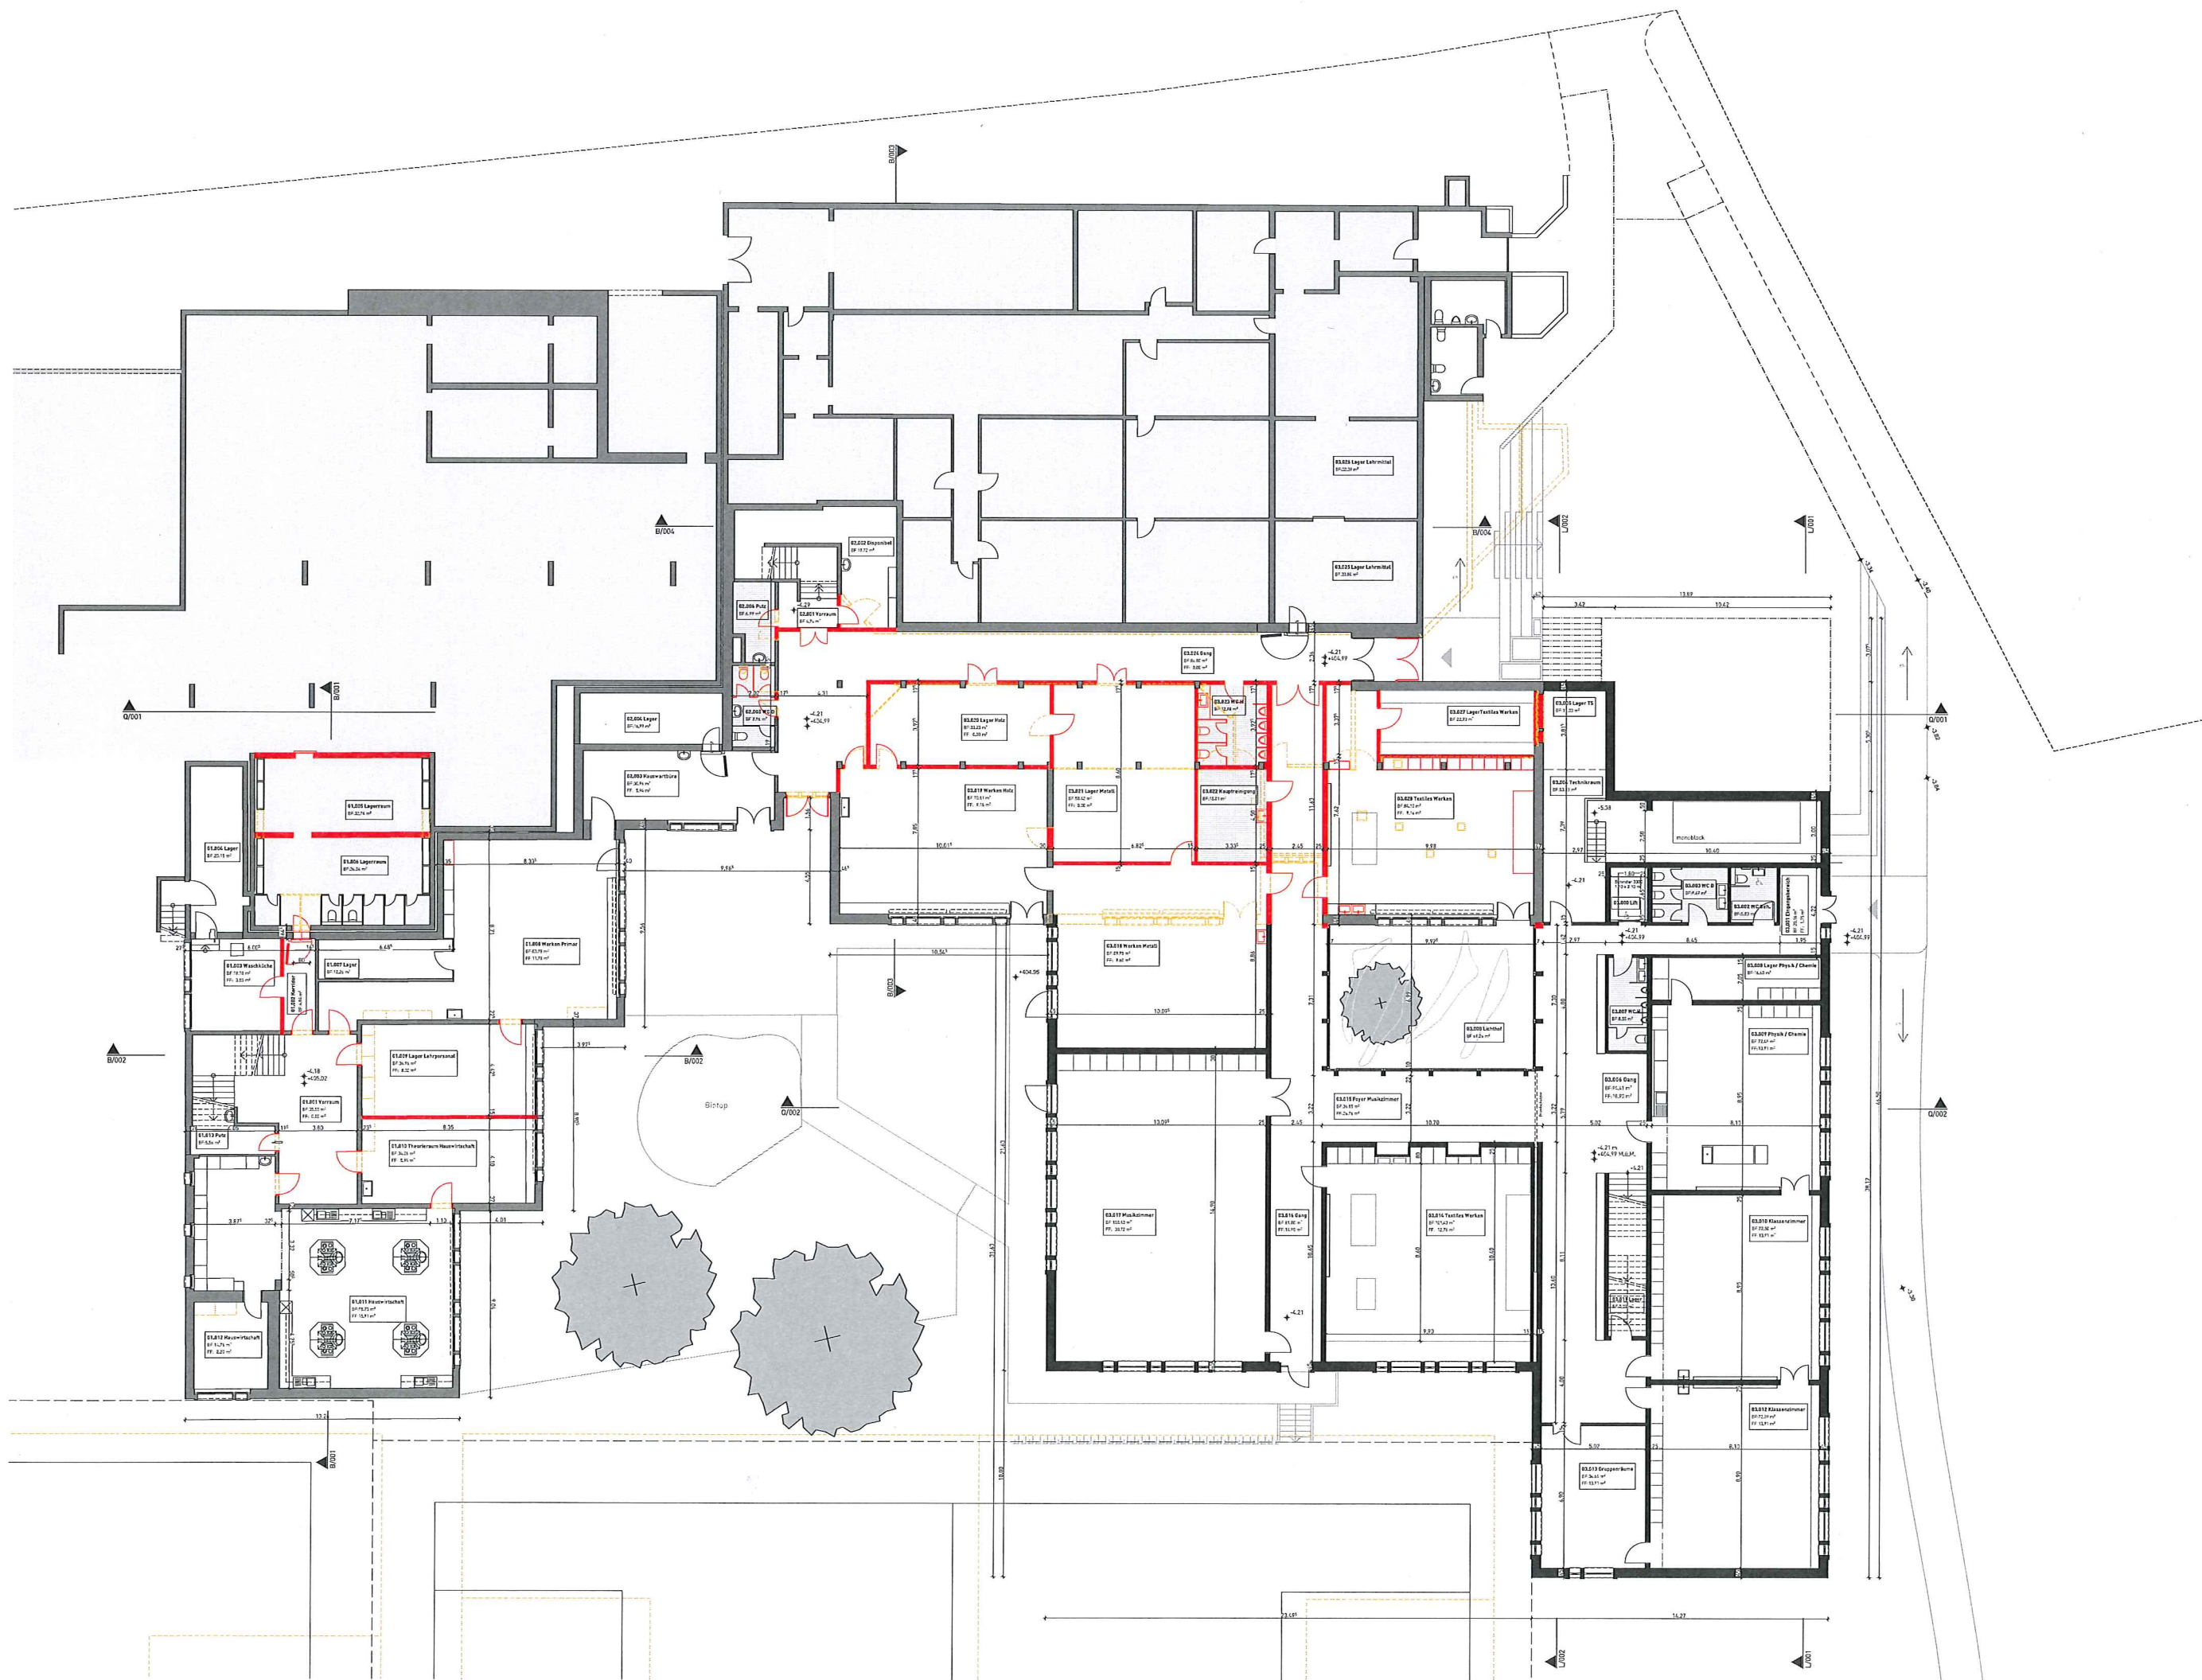
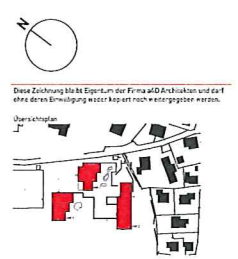


Adresse
Schulweg 5, 5524 Niedermil AG
Bauhöhe
± 0.00 = 409.20 m ü. M.
Zeichner
JB
Datum
76.05.2016
Planzeichnung
UD
Maßstab
1:100
Plannummer
8801_32.01.03.101
Auftraggeber
EVO Niedermil
Gemeinderat
Hauptstrasse 4
5524 Niedermil
Freiherrnstrasse 1
a4d Architekten
Patrick Heim
Zürcherstrasse 27
5530 Müri
T 044 279 75 75
T 044 279 75 66 (direkt)
F 044 279 75 00

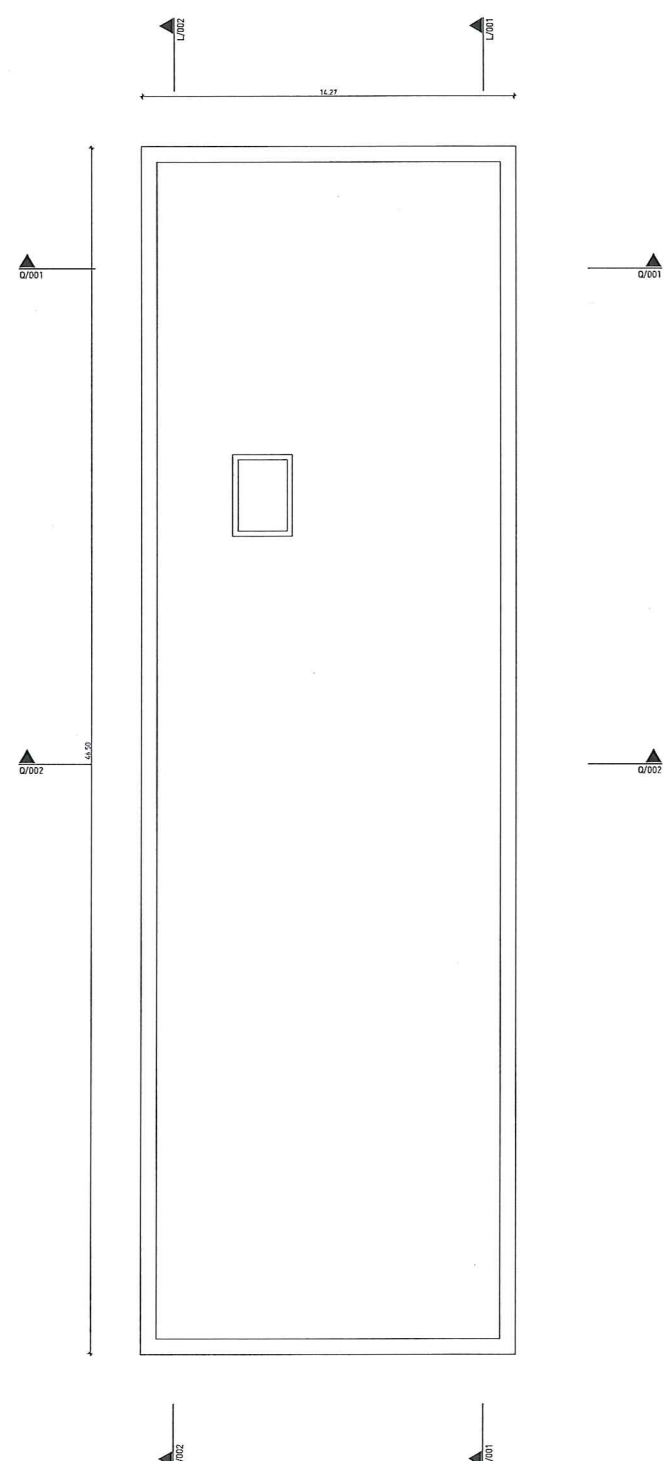


Adresse
 Schulweg 5, 5524 Niederrill AO
 Baugröße
 ± 0,00 = 409,20 m.ü.M.
 Zeichner
 pa
 Datum
 03.01.2016
 Blatt
 26.05.2016
 Maßstab
 1:100
 Projekt
 8801_22.01.02.103
 Auftraggeber
 EWG Niederrill
 Gemeinderat
 Hauptstrasse 4
 5524 Niederrill
 Projektleiter
 aD Architekten
 Patrick Heim
 Zürcherstrasse 27
 5430 Muri
 T 044 279 75 75
 T 044 279 75 44 (direkt)
 F 044 279 75 00

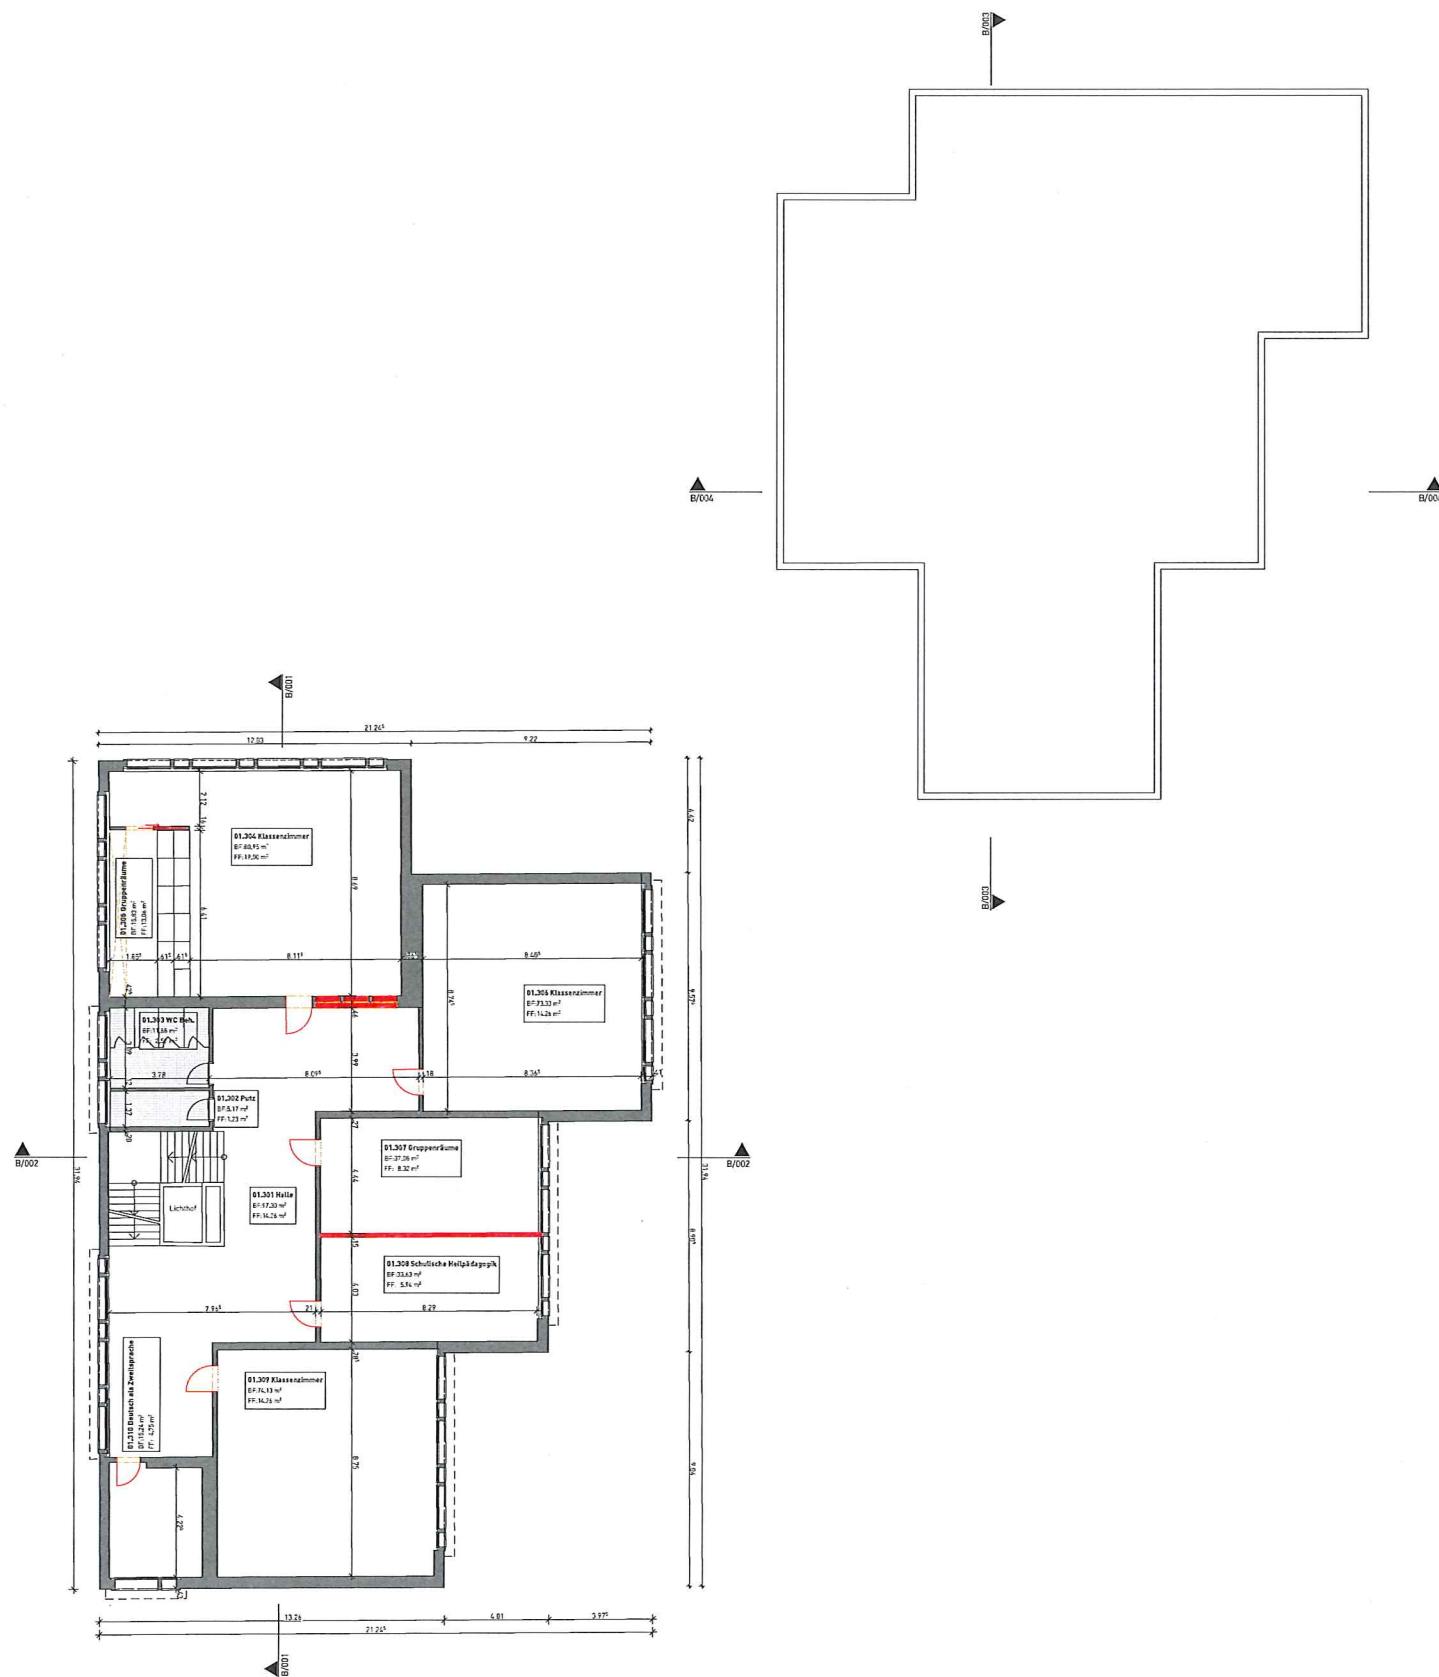


Adresse:
Schulweg 5, 5524 Niederrill AG
Kommune:
a. 0.00 + 409.20 m.Ü.M.
Zeichner:
pa
Formel:
A0
Datum:
26.05.2016
Flächeninhalt:
2.00
Maßstab:
1:100
Planummer:
8801_32.01.03.104
Auftraggeber:
EWG Niederrill
Gemeinderat
Hauptstrasse 4
5524 Niederrill
Projektleiter:
aSD Architekten
Patrick Heim
Zürcherstrasse 27
5430 Muri
T 044 279 75 75
T 044 279 75 44 (direkt)
F 044 279 75 00


8801 - Riedmatt I - III
Bauprojekt

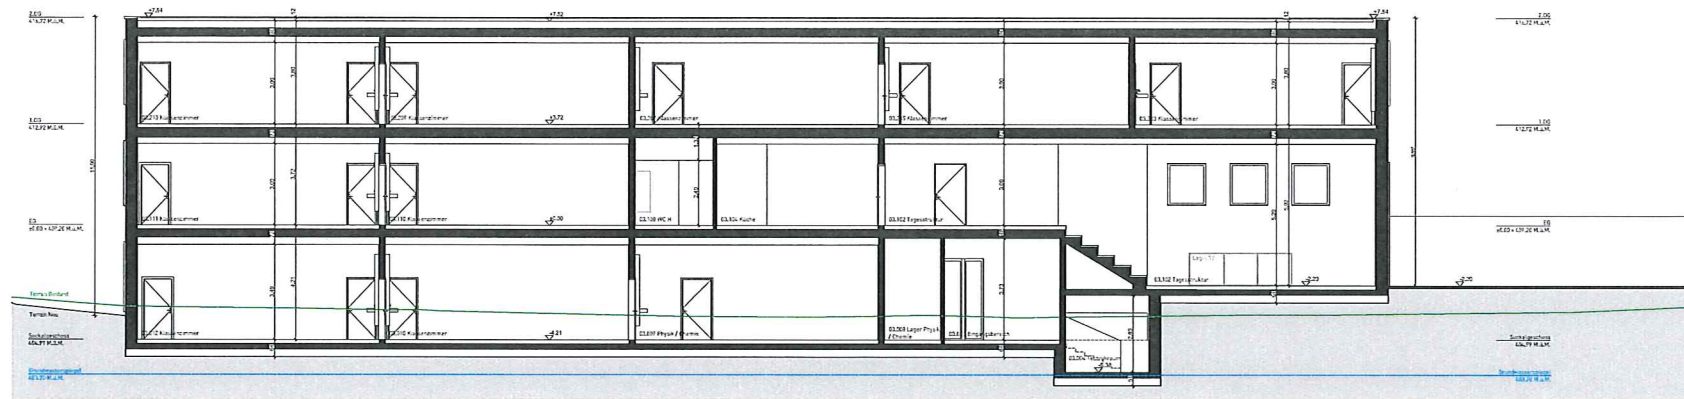

Längsschnitt L/001

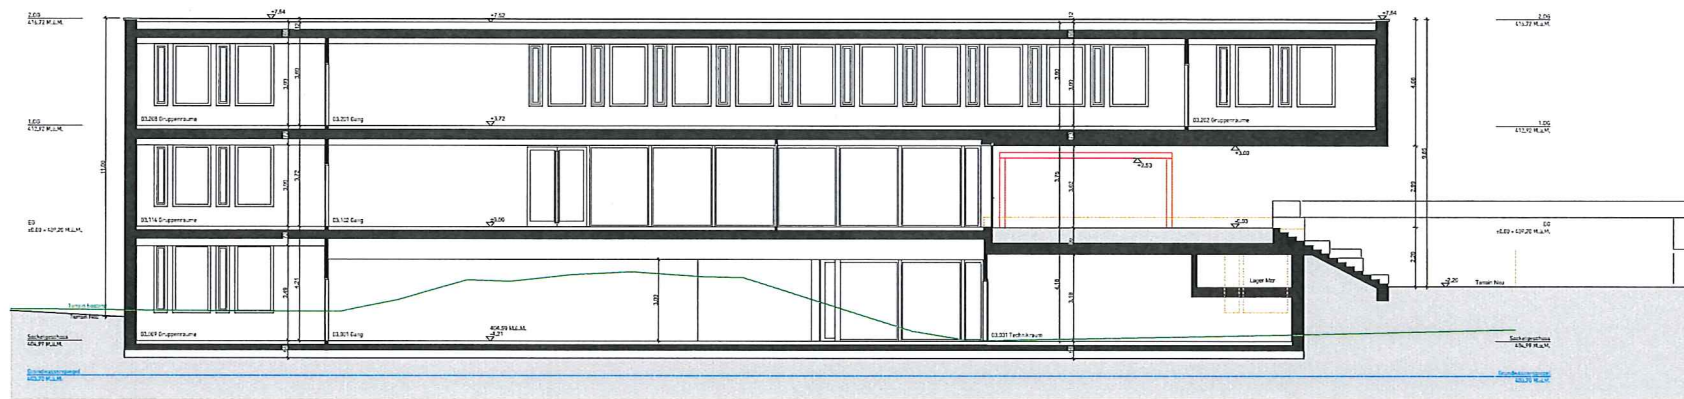

Längsschnitt L/002

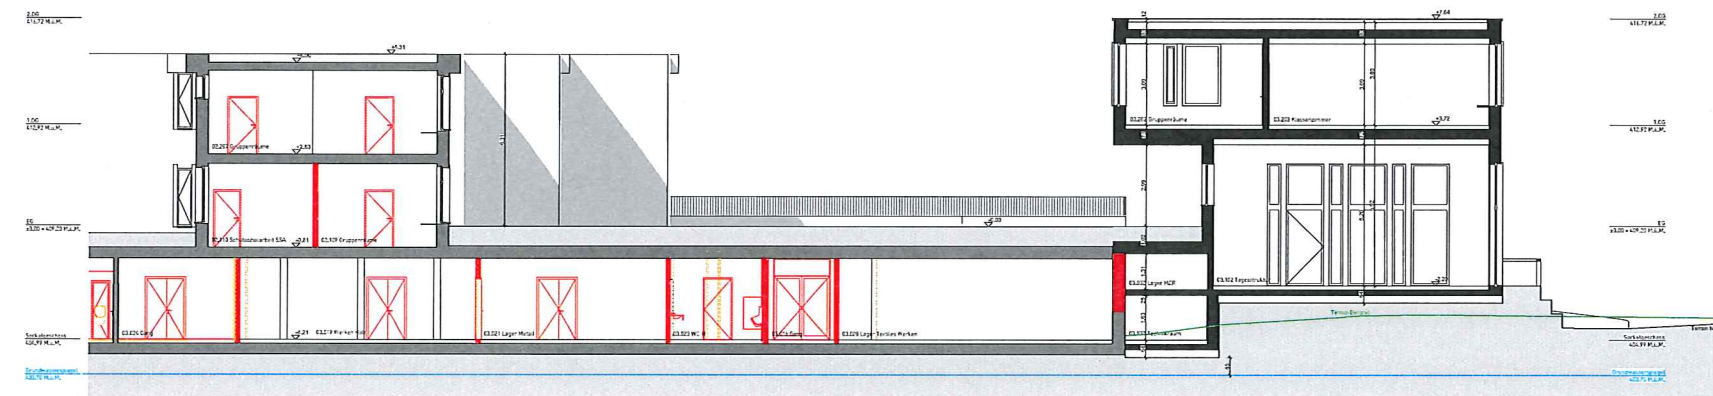


Querschnitt Q/001



Querschnitt Q/001

Diese Zeichnung bleibt Eigentum der Firma a4D Architekten und darf ohne deren Einwilligung weder kopiert noch weitergegeben werden.

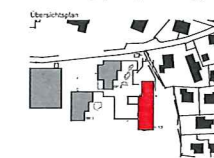

Adresse
Schulweg 5, 5526 Niederwil AG

Bezugshöhe
± 0.00 = 409.20 m.ü.M.

Zeichner
pa

Dokument
8801_Niederwil

Datum
26.05.2016

Planbezeichnung
Schnitte

Maßstab
1:100

Planummer
8801_32.01.03.201

Auftraggeber
EWG Niederwil

Gemeinderat
Hauptstrasse 4

5526 Niederwil

Projektleitung
a4D Architekten

Patrick Heim

Zürcherstrasse 27

5430 Muri

T 044 279 75 75

T 044 279 75 64 (direkt)

F 044 279 75 00





8801 - Riedmatt I - III

Bauprojekt

a4D Architekten

Dipl. Arch. ETH/STA/ISA

MENZI
BURGLER

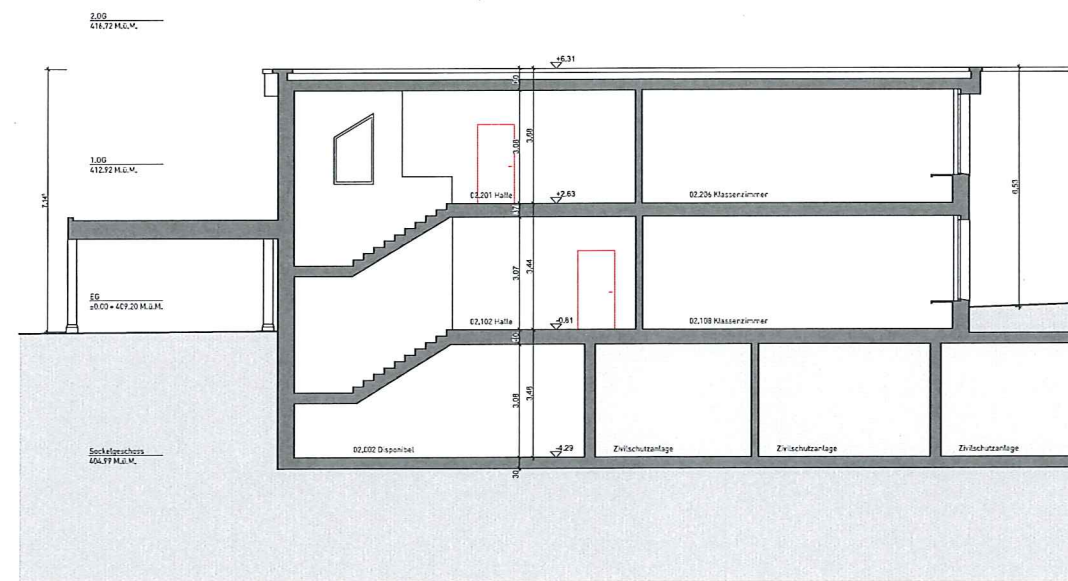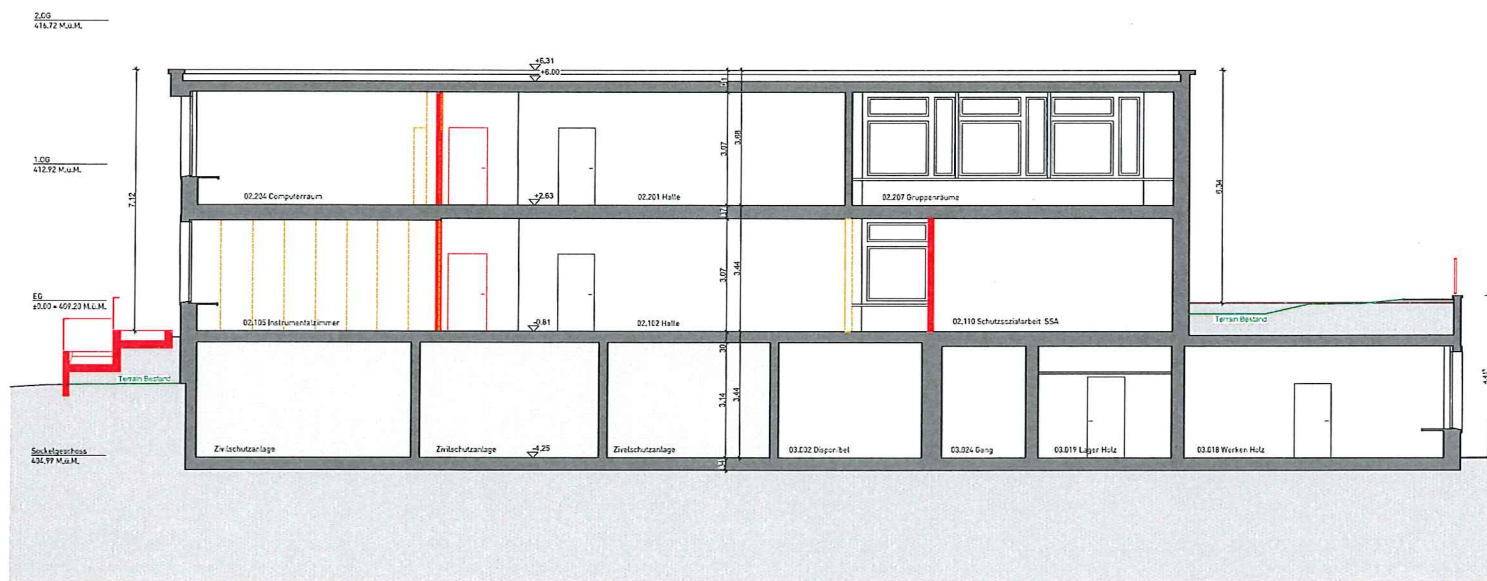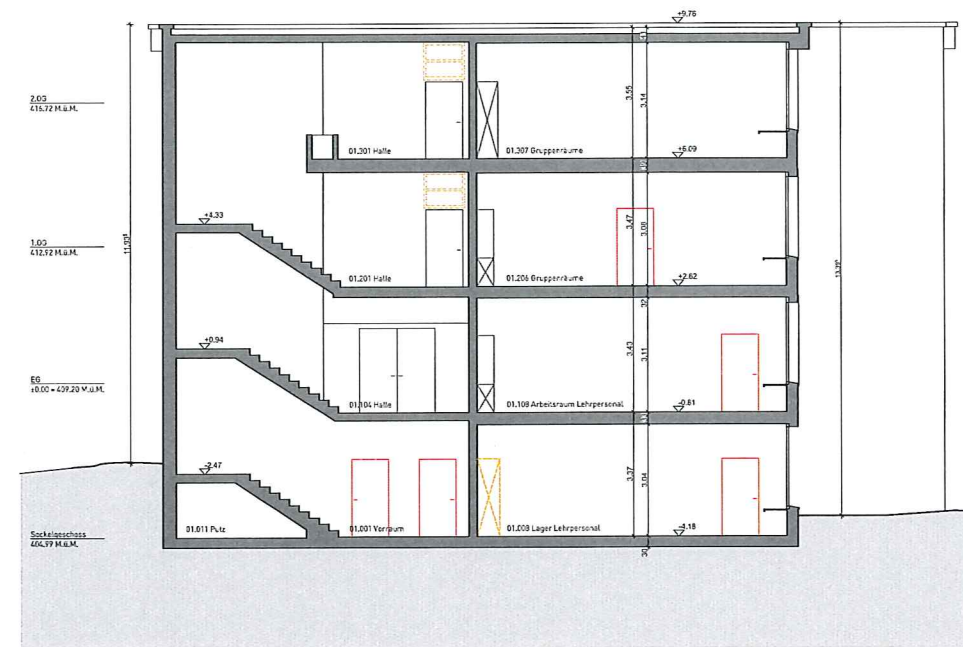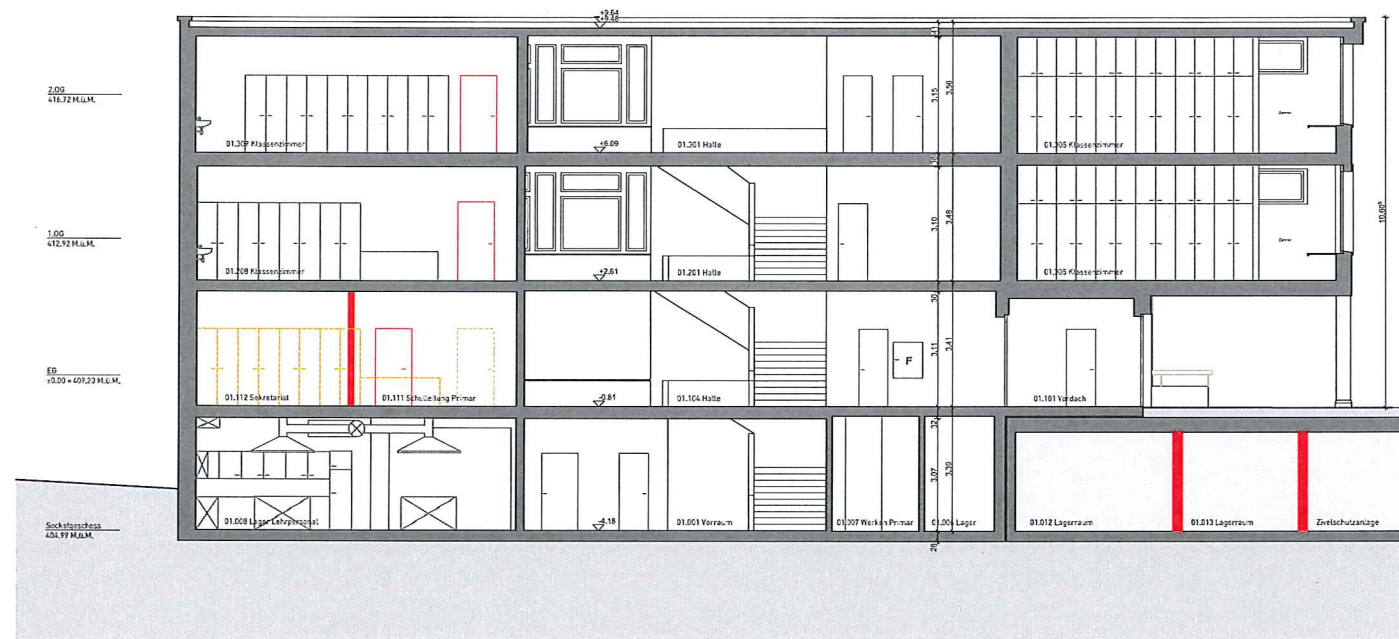

Diese Zeichnung bleibt Eigentum der Firma a4D Architekten und darf ohne deren Einwilligung weder kopiert noch weitergegeben werden.




Adresse
Schulweg 5, 5524 Niedervell AG
Bezugshöhe
 $\pm 0.00 = 409.20 \text{ m.ü.M.}$
Zeichner
pa
Format
A1
Dokument
8801_Niedervell
Datum
26.05.2016
Planbezeichnung
Schnitte Bestand
Massstab
1:100
Plannummer
8801_32.01.03.02
Auftraggeber
EWG Niedervell
Gemeinderat
Hauptstrasse 4
5524 Niedervell
Projektverantwortlich
a4D Architekten
Patrick Heim
Zürcherstrasse 27
5630 Muri
T 044 279 75 75
T 044 279 75 44 [direkt]
F 044 279 75 00


8801 - Riedmatt I - III

Bauprojekt




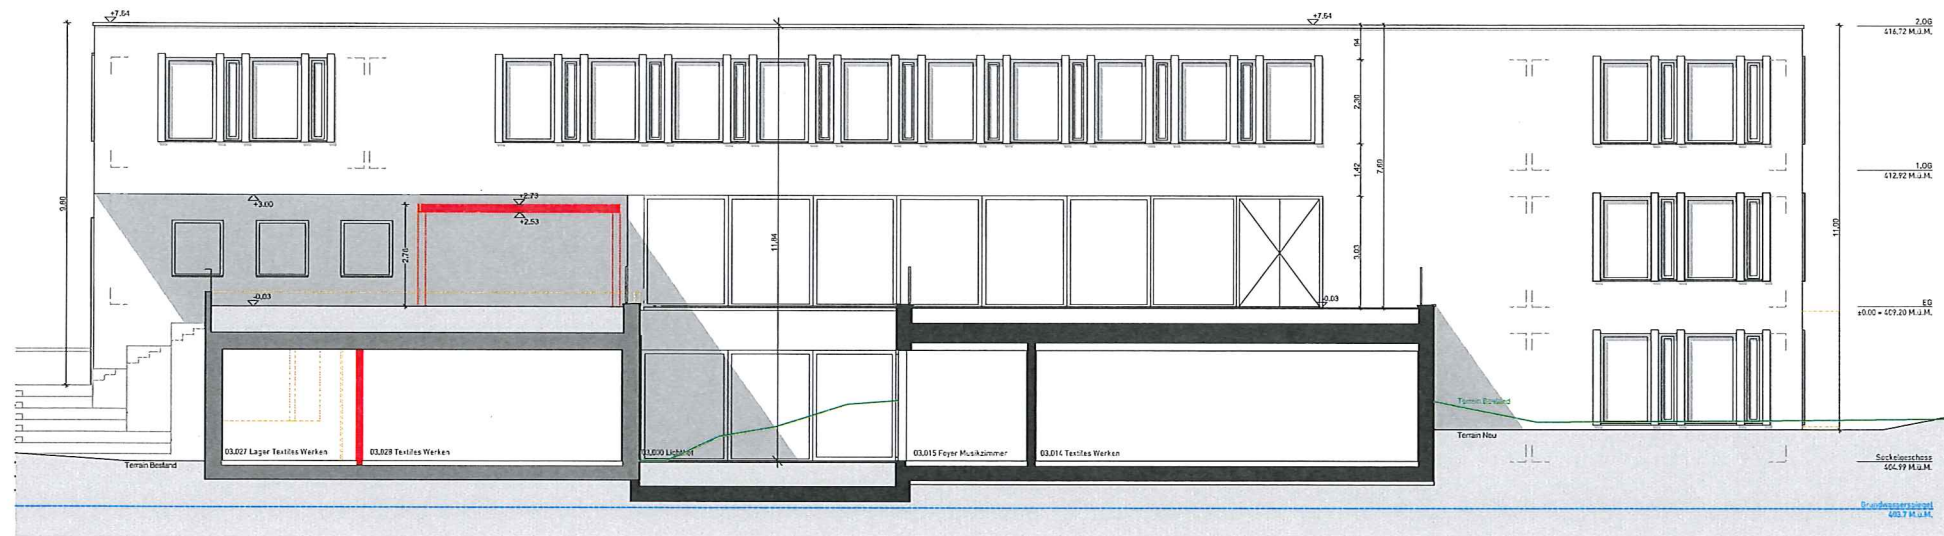


Nordfassade

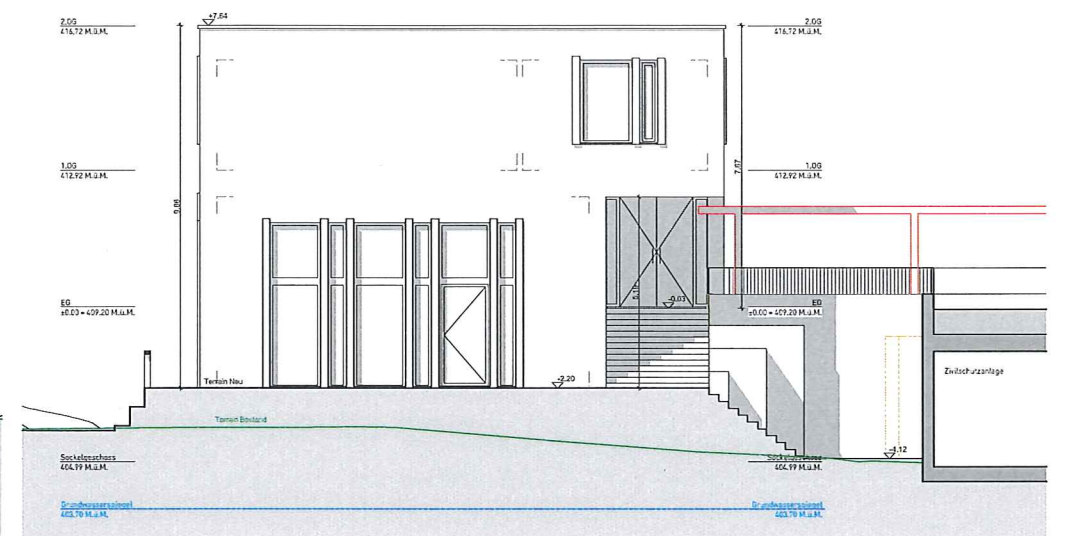

Ostfassade

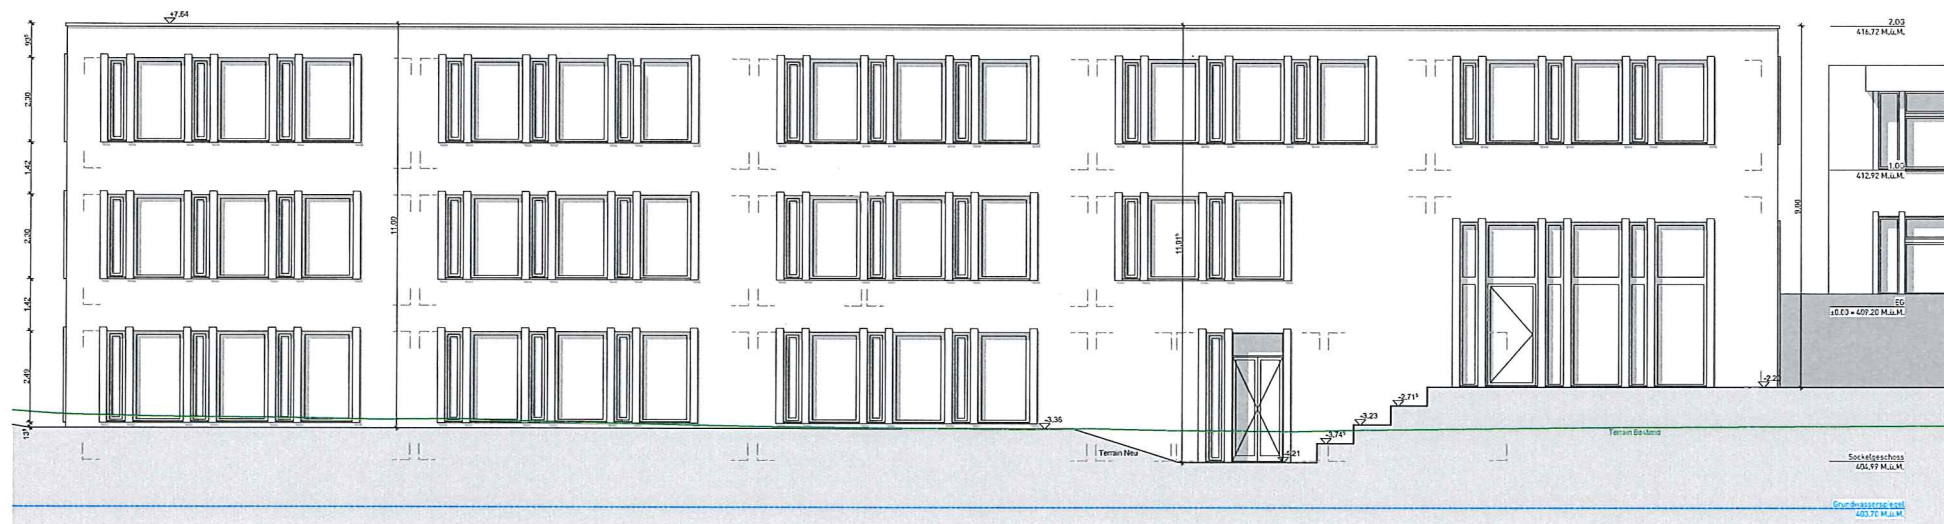

Südfassade

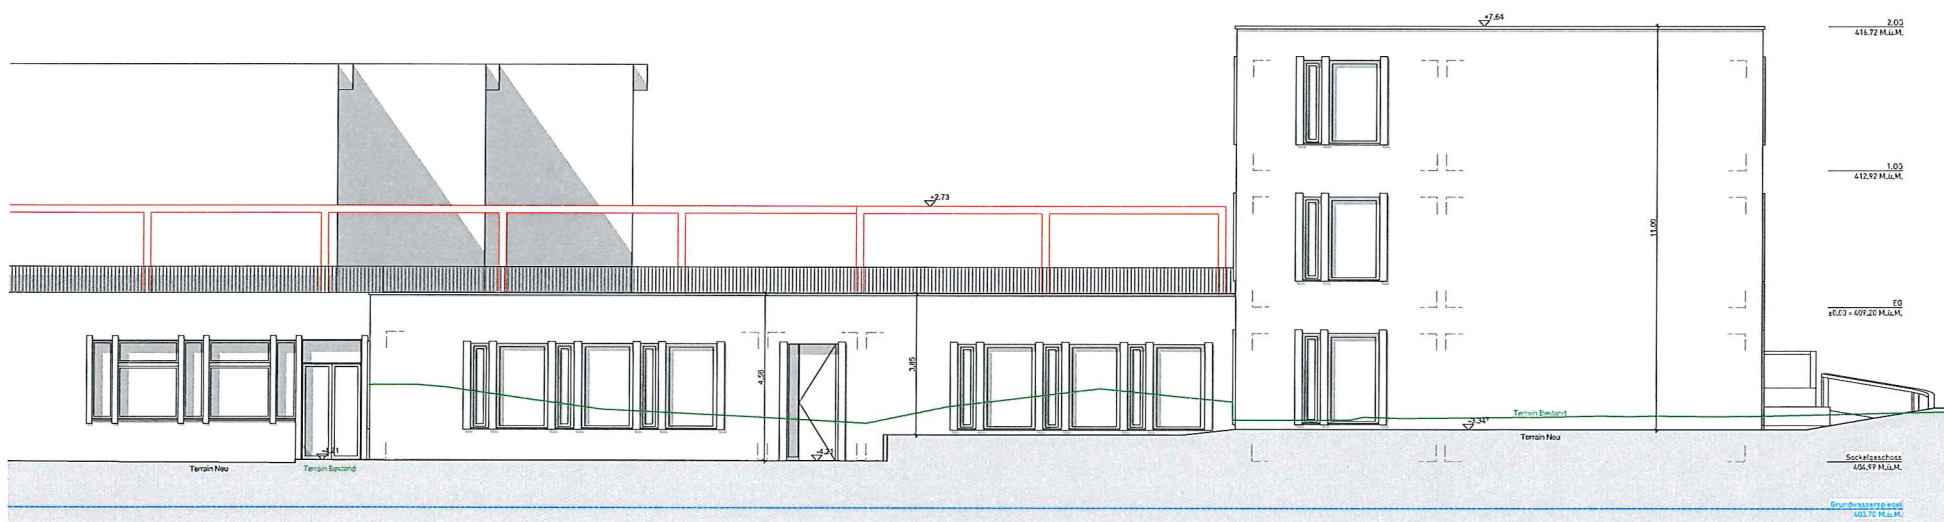

Westfassade

Diese Zeichnung bleibt Eigentum der Firma a4d Architekten und darf ohne deren Einwilligung weder kopiert noch weitergegeben werden.



Adresse

Schulweg 5, 5524 Niedervil AG

Bezugshöhe

± 0.00 = 409.20 m.ü.M.

Zeichner

Format

pa

A1

Dokument

8801_Niedervil

Datum

26.05.2016

Planbezeichnung

Ansichten

Massstab

1:100

Plannummer

8801_32.01.03.301

Auftraggeber

EYG Niedervil

Gemeinderat

Hauptstrasse 4

5524 Niedervil

Projektverantwortlich

a4d Architekten

Patrick Heim

Zürcherstrasse 27

5630 Muri

T 044 279 75 75

T 044 279 75 44 (direkt)

F 044 279 75 00

8801 - Riedmatt I - III

Bauprojekt

a4d Architekten
Dipl. Arch. ETH/sia/fsai

**MENZI
BURGLER**

