



Kanton Aargau

Gemeinde Niederwil



Bauherr

Einwohnergemeinde Niederwil


Objekt

Sicherungsmassnahmen
Nesselbacherstrasse

Dokument

Typisches Normalprofil 1:20

Vorprojekt Bauprojekt **Auflageprojekt** Ausführungsprojekt Ausgeführtes Werk

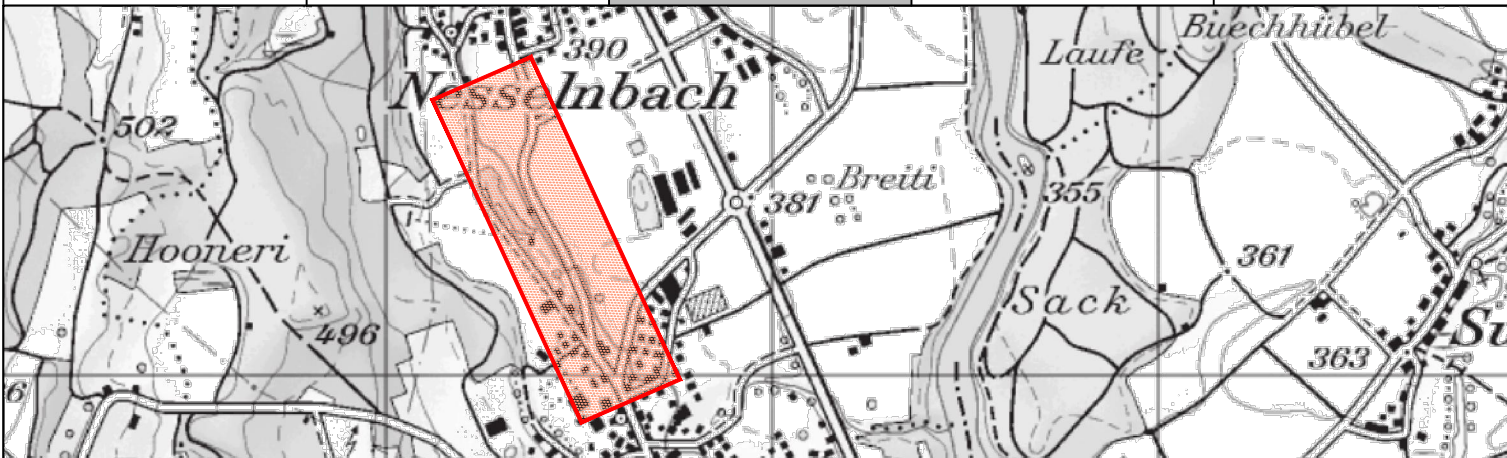


Projekt-Nr.	NW3675R00	Erstellung			Änderungen	
Doku-Nr.	04.01.01	Projektleiter	Name	Datum		
Format	30/53	Erstellt	CIM	29.06.2017	B	
		Geprüft	ZIM	29.06.2017	C	



Stegmattweg 11
5610 Wohlen
www.kip.ch

Tel. 056 / 618 30 10
Fax 056 / 618 30 11
kip.wohlen@kip.ch

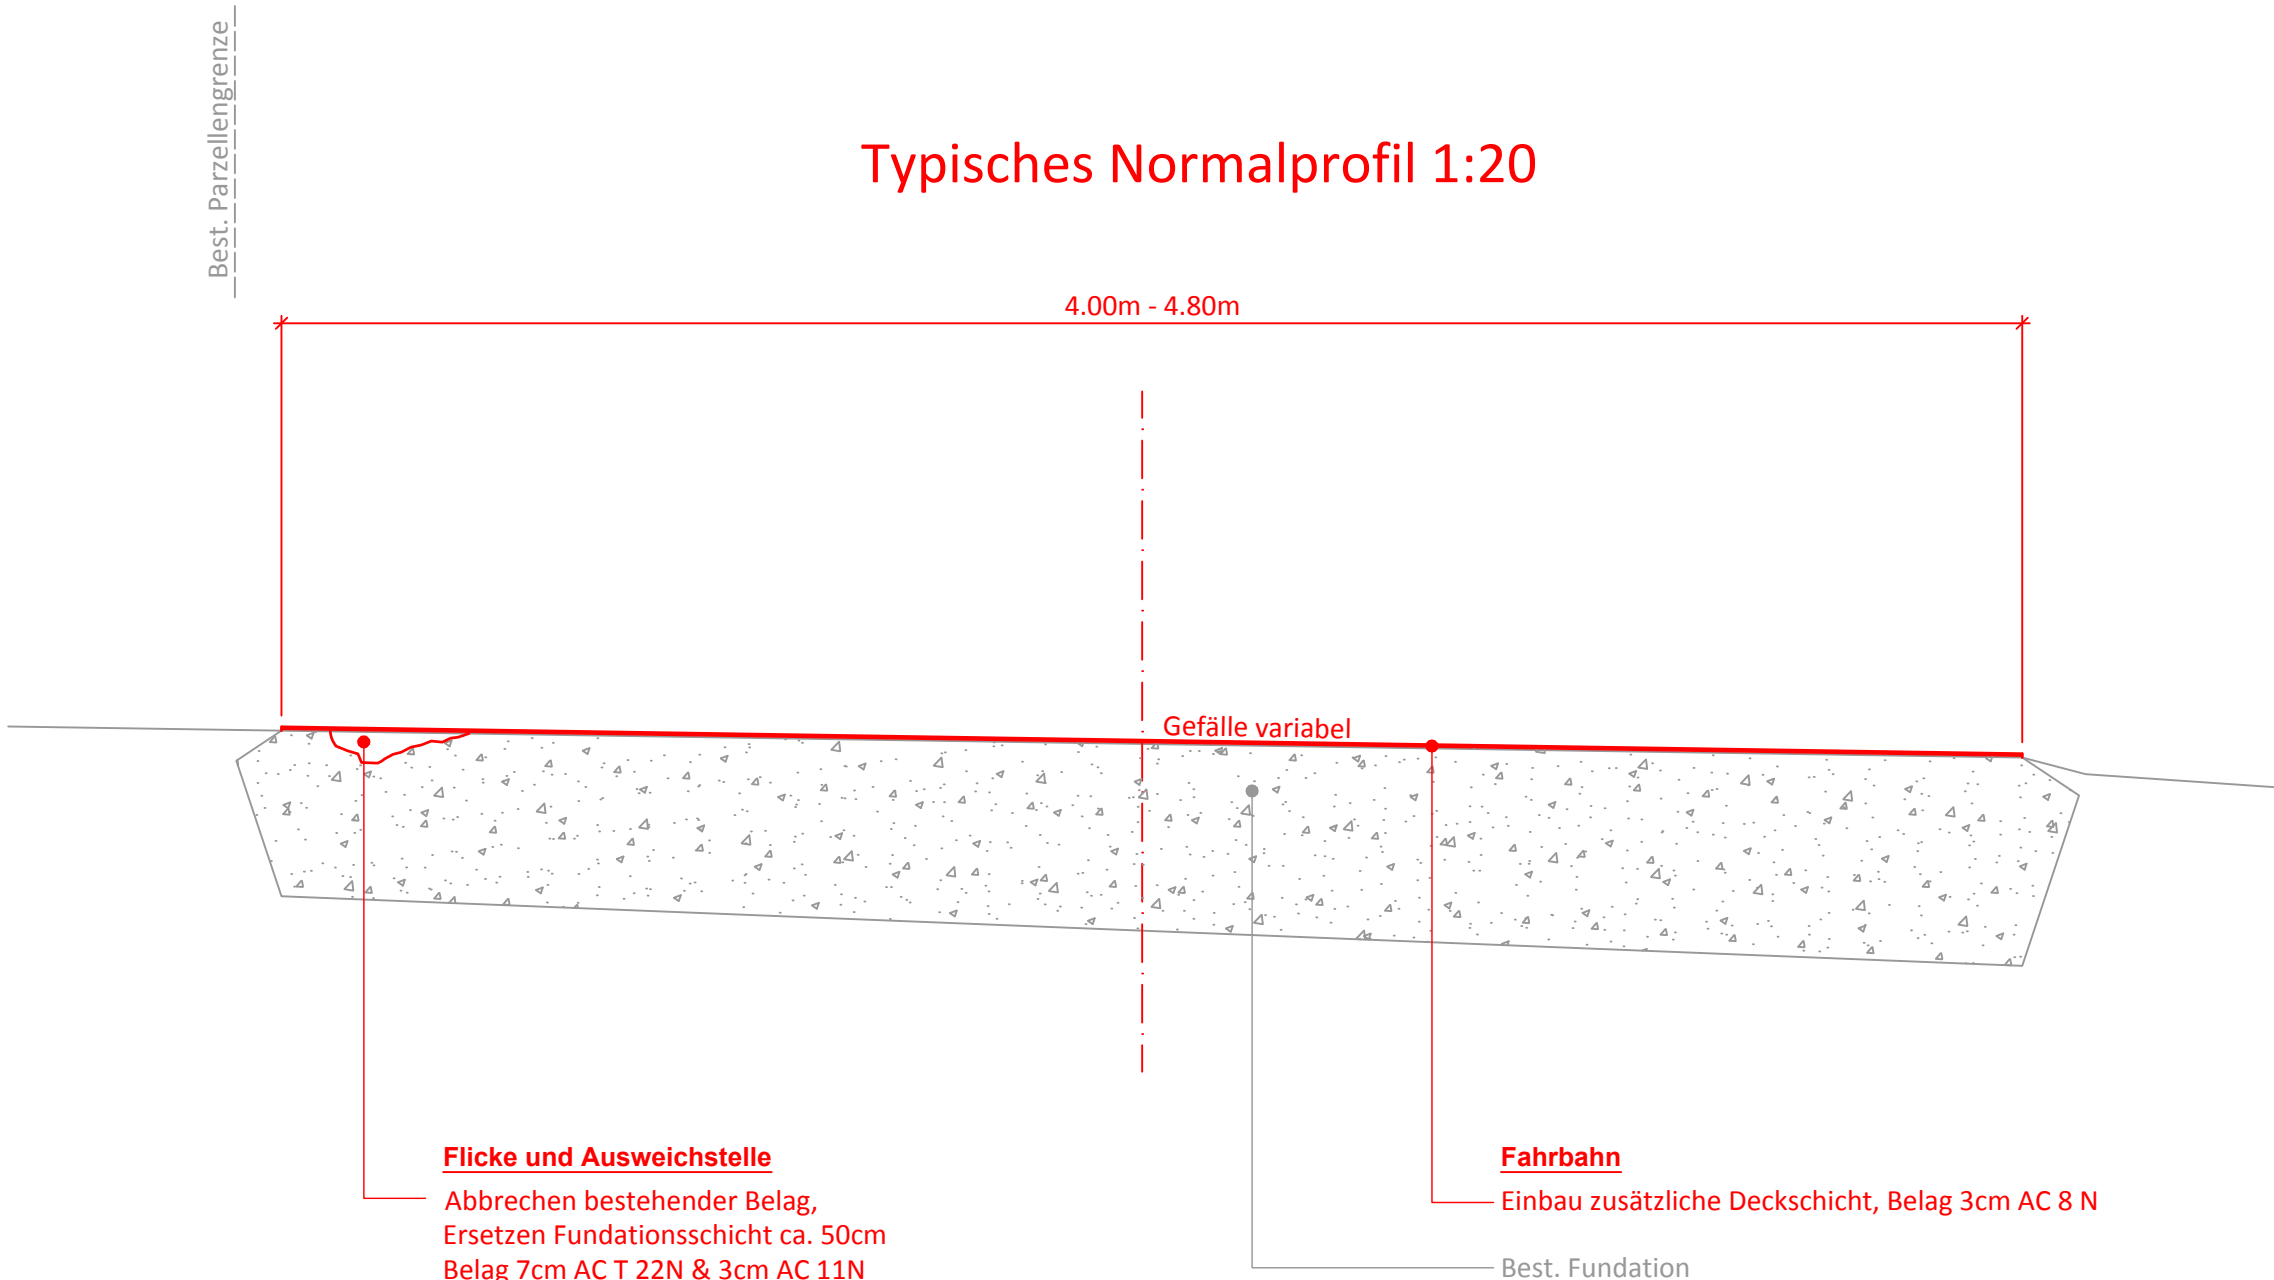

Index	Änderungen, Bemerkungen	Gez.	Visum	Gepr.	Visum
A					
B					
C					
D					