




Deckschicht	AC 8N	3.00cm
Tragschicht	AC T 22N	7.00cm
Fundationsschicht	Kiessand I	ca. 50.00cm
Total Oberbau		ca. 60.00cm

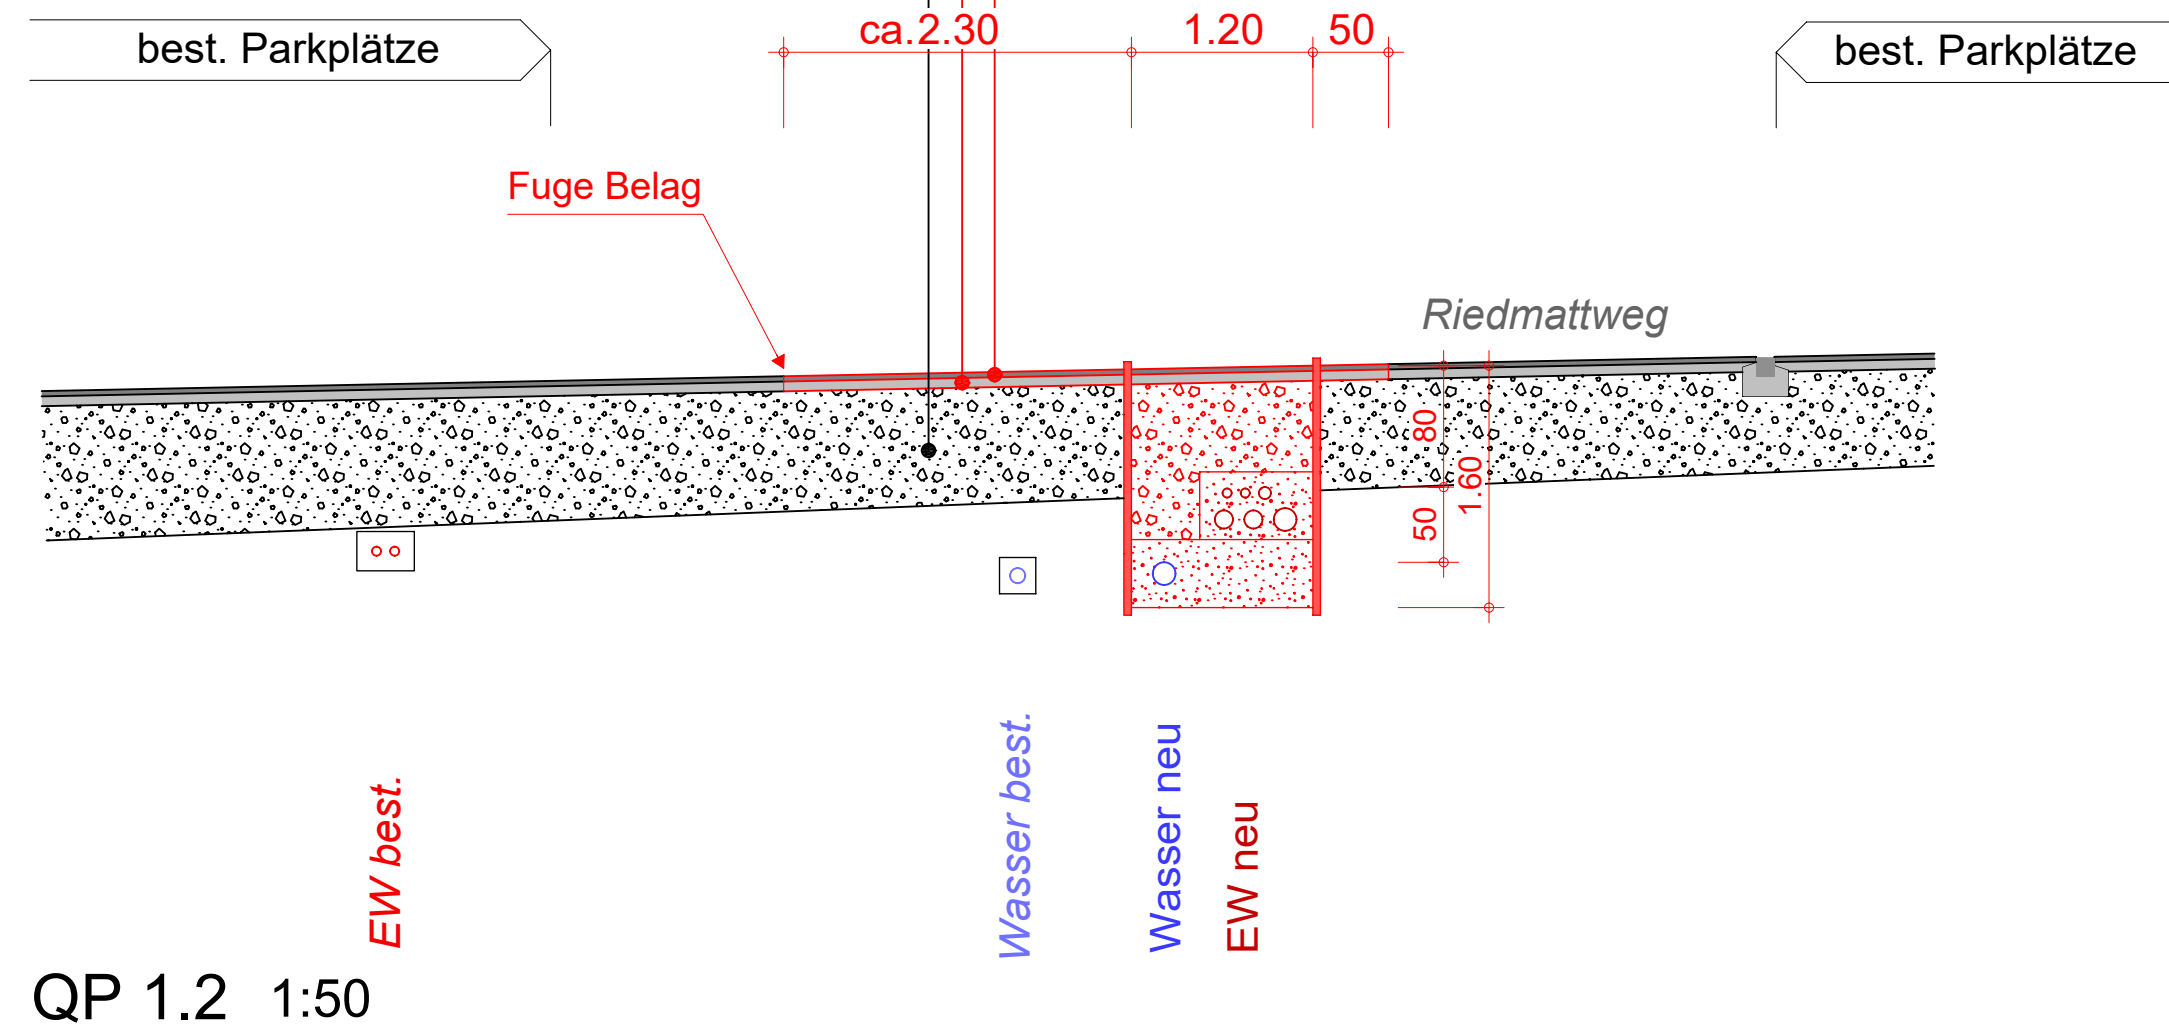

Deckschicht	AC 8 N	3.00cm
Binderschicht	AC B 22N	6.50cm
Tragschicht	AC T 22N	7.00cm
Fundationsschicht	Kiessand I	ca. 50.00cm
Total Oberbau		ca. 76.50cm

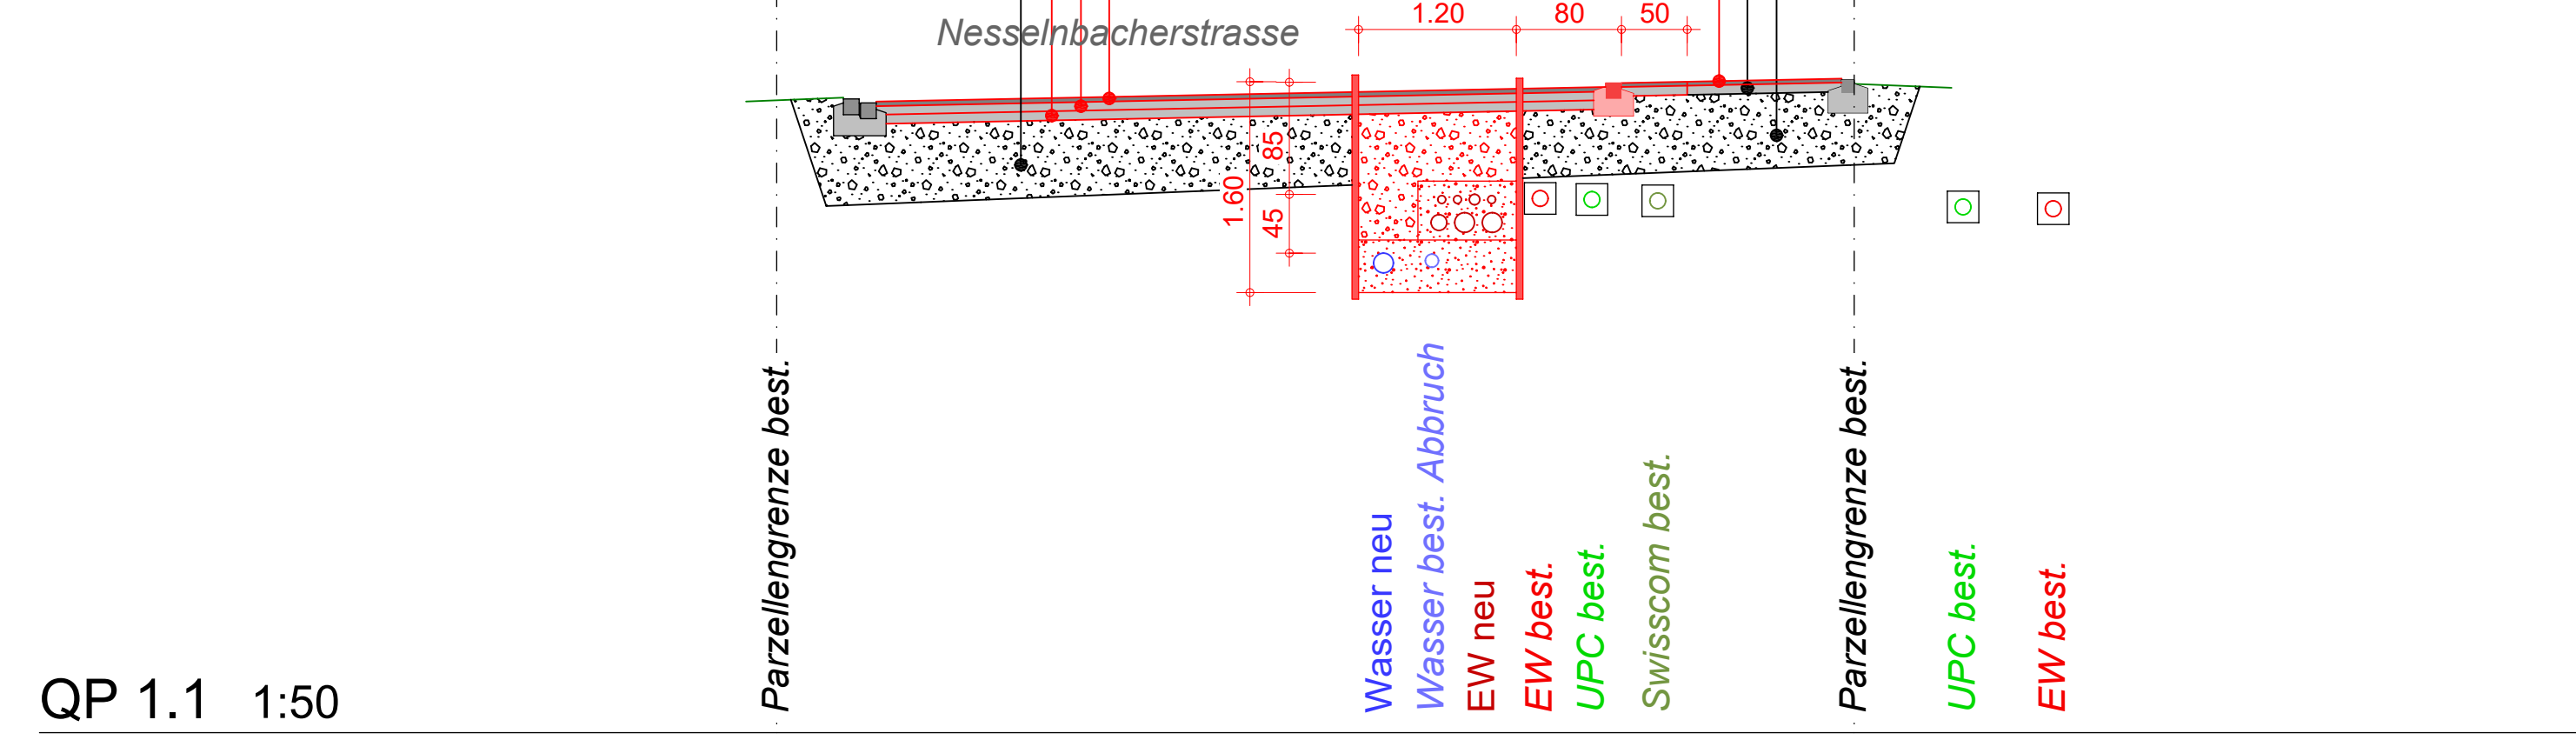


Deckschicht	AC 8 N	3.00cm
Tragschicht	AC T 22N	7.00cm
Fundationsschicht	Kiessand 1	ca. 40.00cm
Total Oberbau		ca. 50.00cm

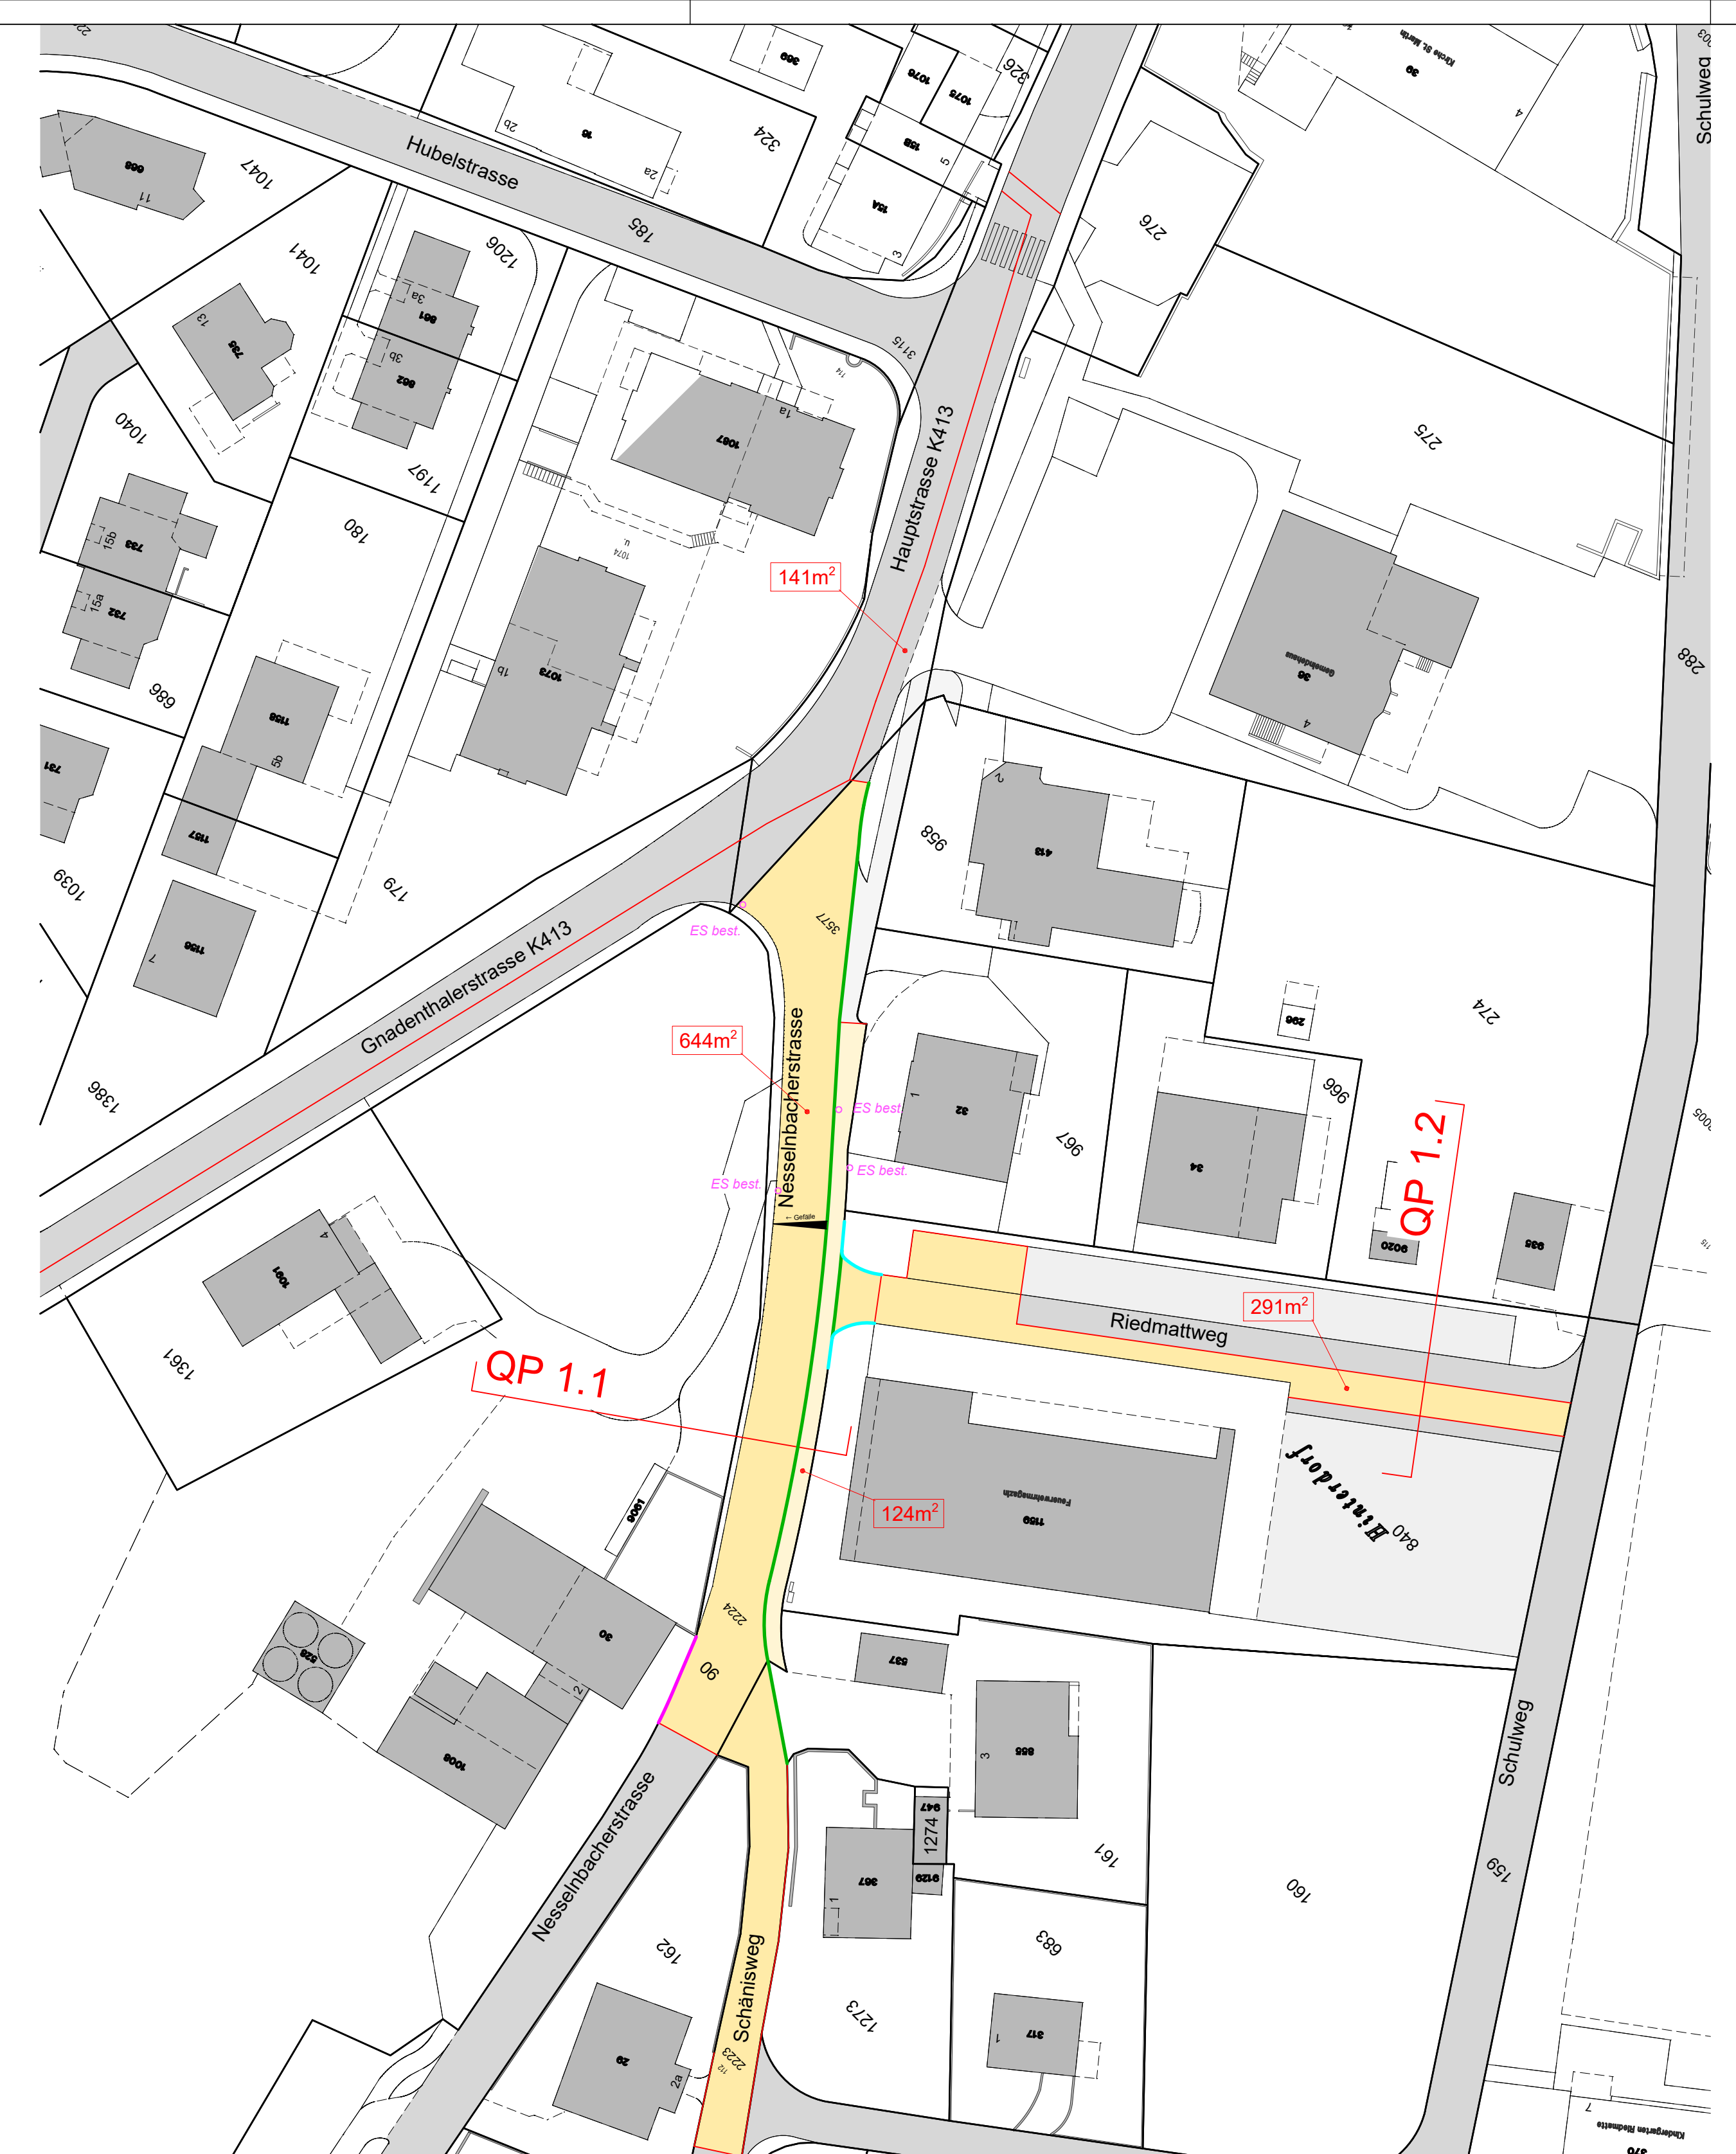

Legende Randabschlüsse		ATB Normale
	Bundstein 11/13, einreihig als Fahrbahnabschluss (10m)	N.401.101.01
	Bundstein 11/13, zweireihig abgesenkt (111m)	N.401.101.03
	Randstein 12/15 x 25, abgerundet R 2.5 cm ohne Wasserstein (16m)	N.401.101.07

Legende Situation	
	Strassenprojektsignaturen
	Geometrisignaturen
	Ersatz Belag
	Ersatz Deckschicht
	Gebäude
	Strasse
	Trottoir

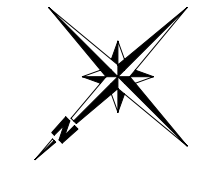

Kanton **Aargau** Gemeinden **Nesselbach / Niederwil**


GEMEINDE **NESSELBACH / NIEDERWIL**

8

BEREICH **GNADENTHALER- / LANDSTRASSE**

OBJEKT **WERKLEITUNGEN ERSCHLIESSUNG**
-Gebiet Geere
-Reusspark
-Gebiet Schällewärch

PLAN **SITUATION 1:500**
QUERPROFILE 1:50
Sanierung Nesselbacherstrasse

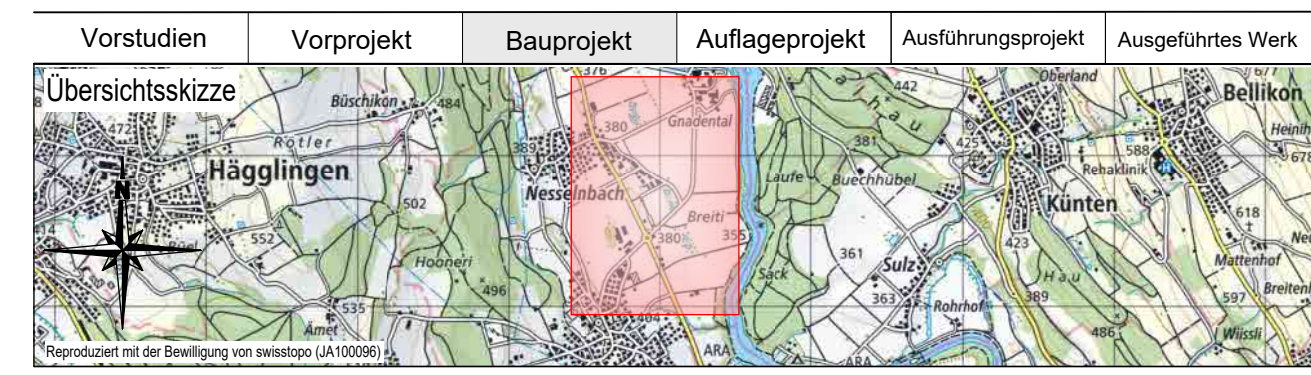

BAUHERR
 Gemeinde Niederwil
 Hauptstrasse 4
 5524 Niederwil AG

PROJEKTVERFASSER	PLAN NR.	2114-308	FORMAT	45/105
WBM	NAME		FLÄCHE	0.473m²
WASER BAUMANAGEMENT & CO	PROJEKT	WBM/UW	NAME	DATUM
TEL 056 / 622 33 77	GEZEICHNET	WSH/CB	WBM/UW	16.01.2019
FAX 056 / 622 33 84	GEPRÜFT	WBM/UW	WBM/UW	16.01.2019
BAUINGENIEURWESEN	HOCH & TIEFBAU		ANDERUNGEN	INDEX
MÜHLEWEG 1B	5524 NIEDERWIL		A	
ZERTIFIZIERT ISO 9001 / HOMEPAGE www.wbm.ch / email info@wbm.ch			B	
			C	