





F56 NEUBAU TARACELL, NIEDERWIL

Frei Architekten AG · Bleichemattstrasse 43 · 5000 Aarau

16.03.2016

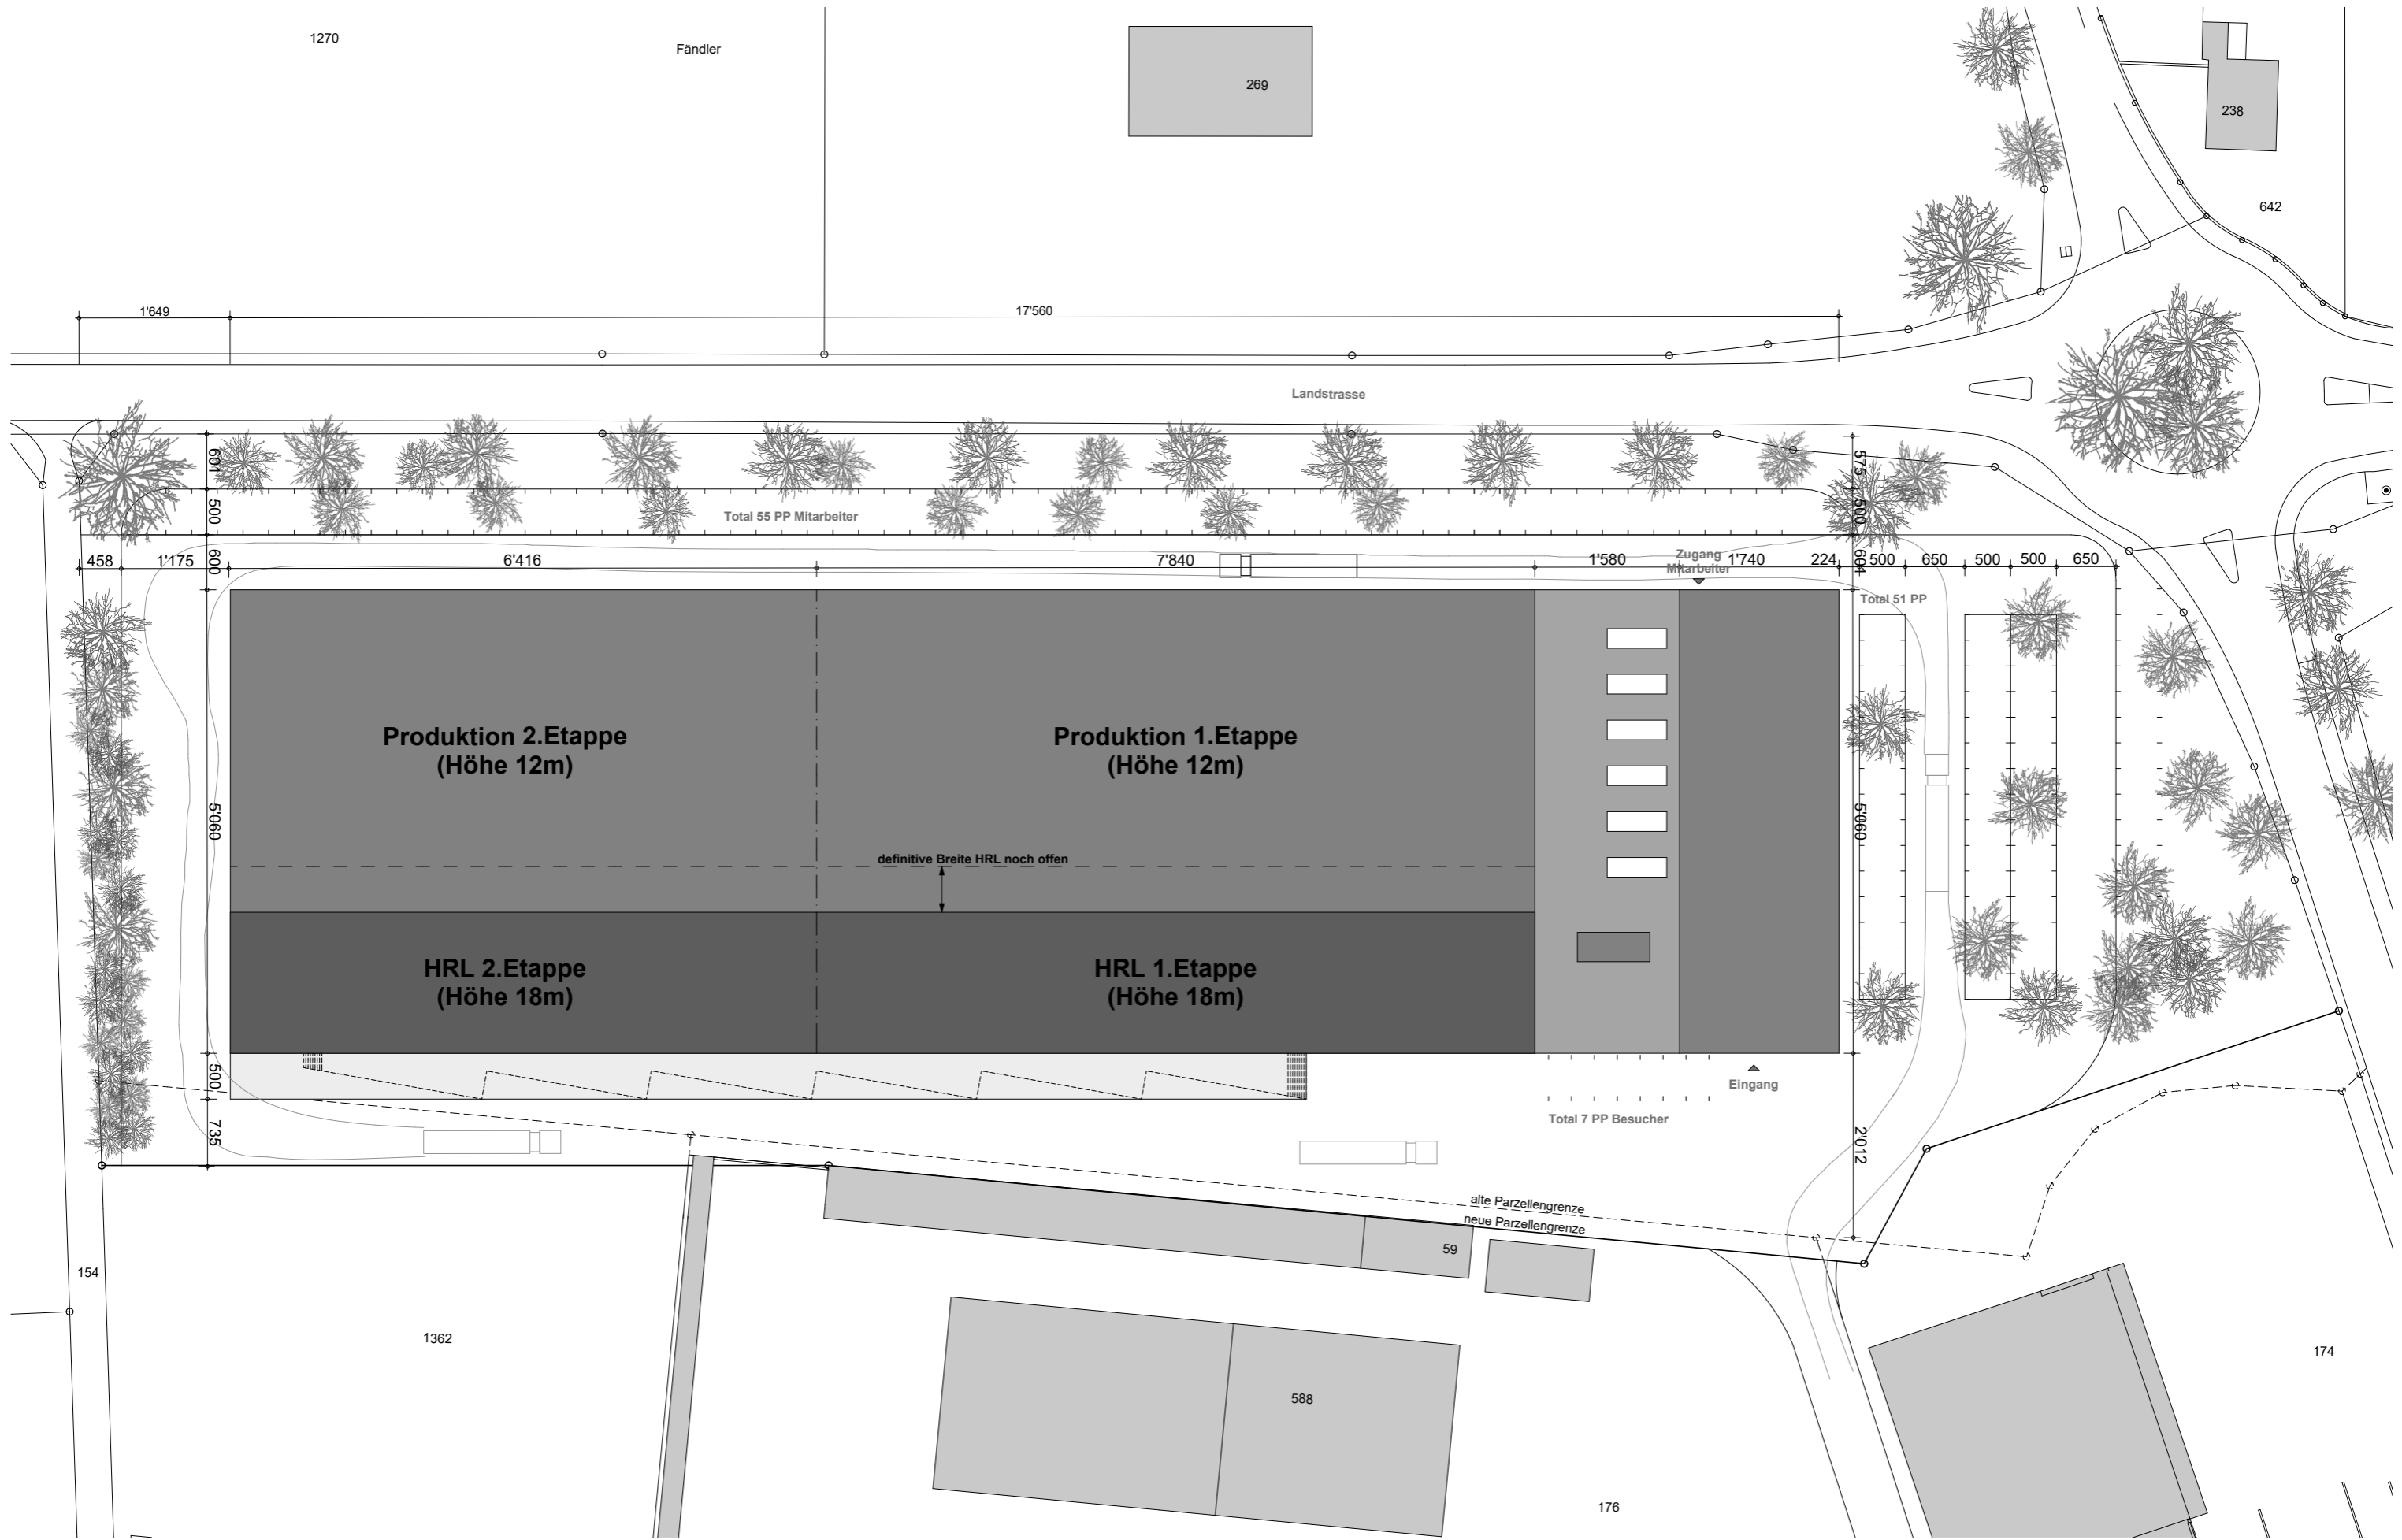

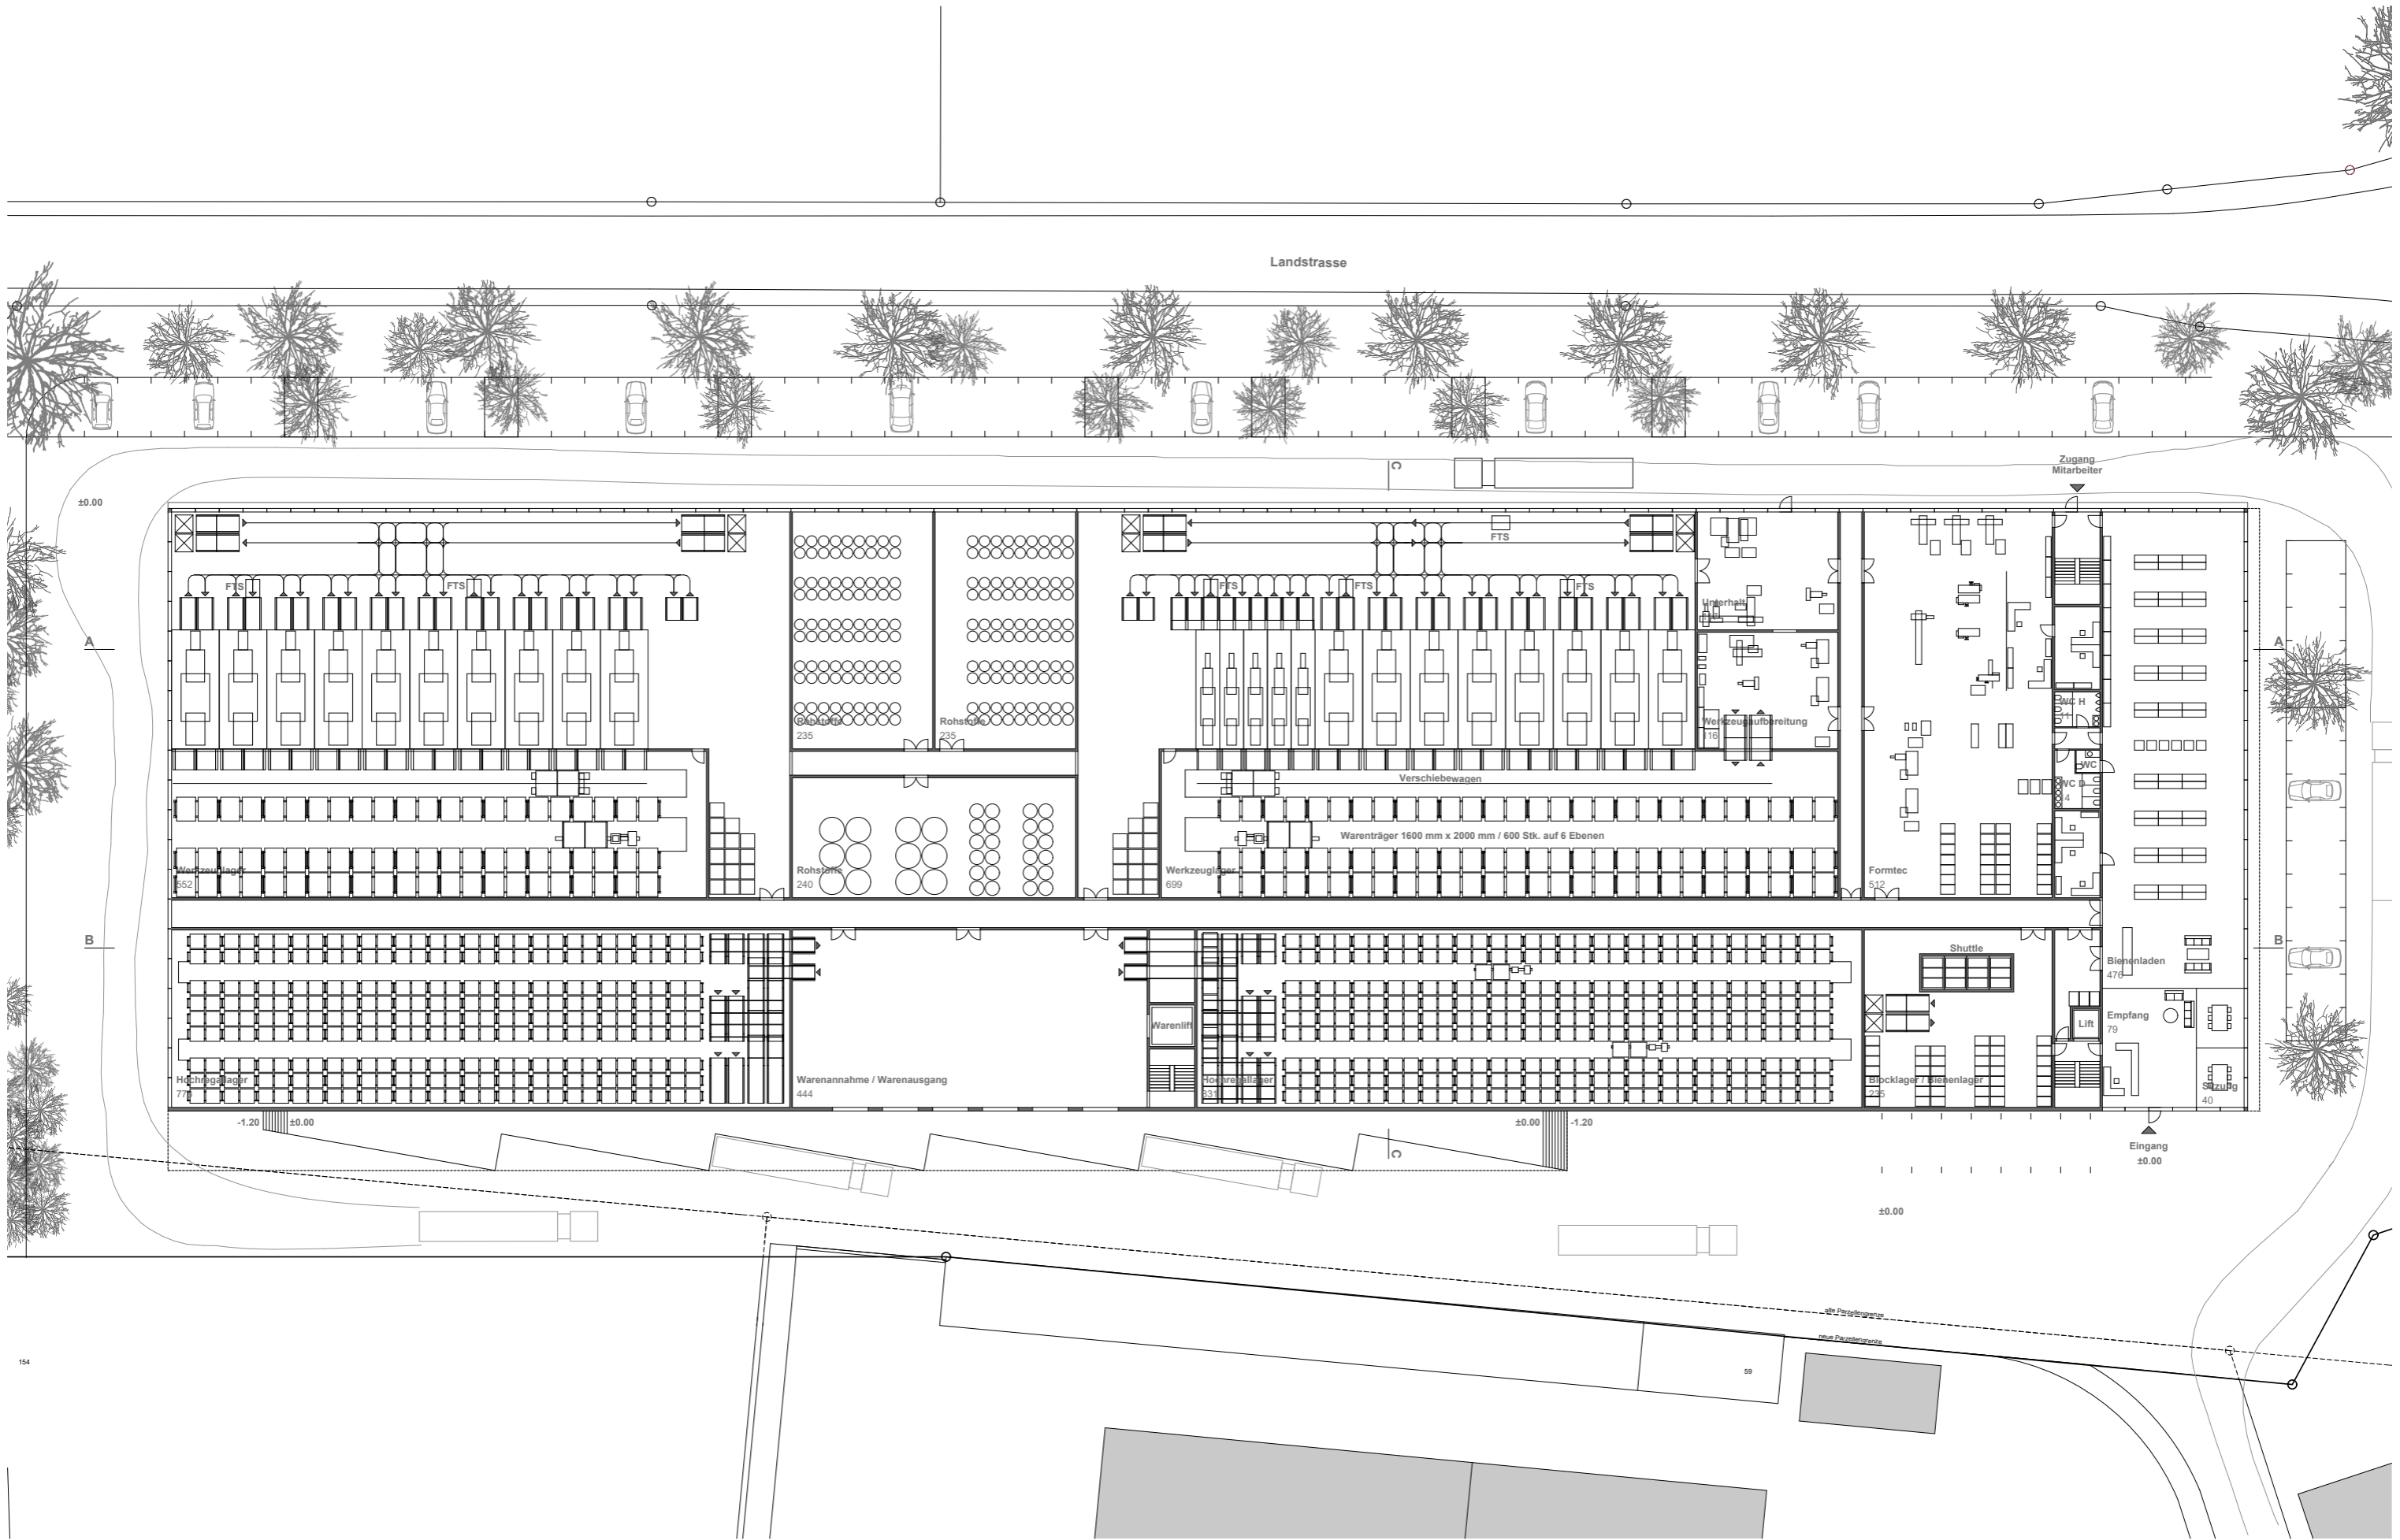


ERDGESCHOSS ENDAUSBAU

F56 Neubau Taracell Niederwil
 Frei Architekten AG · Bleichemattstrasse 43 · 5000 Aarau



1:500

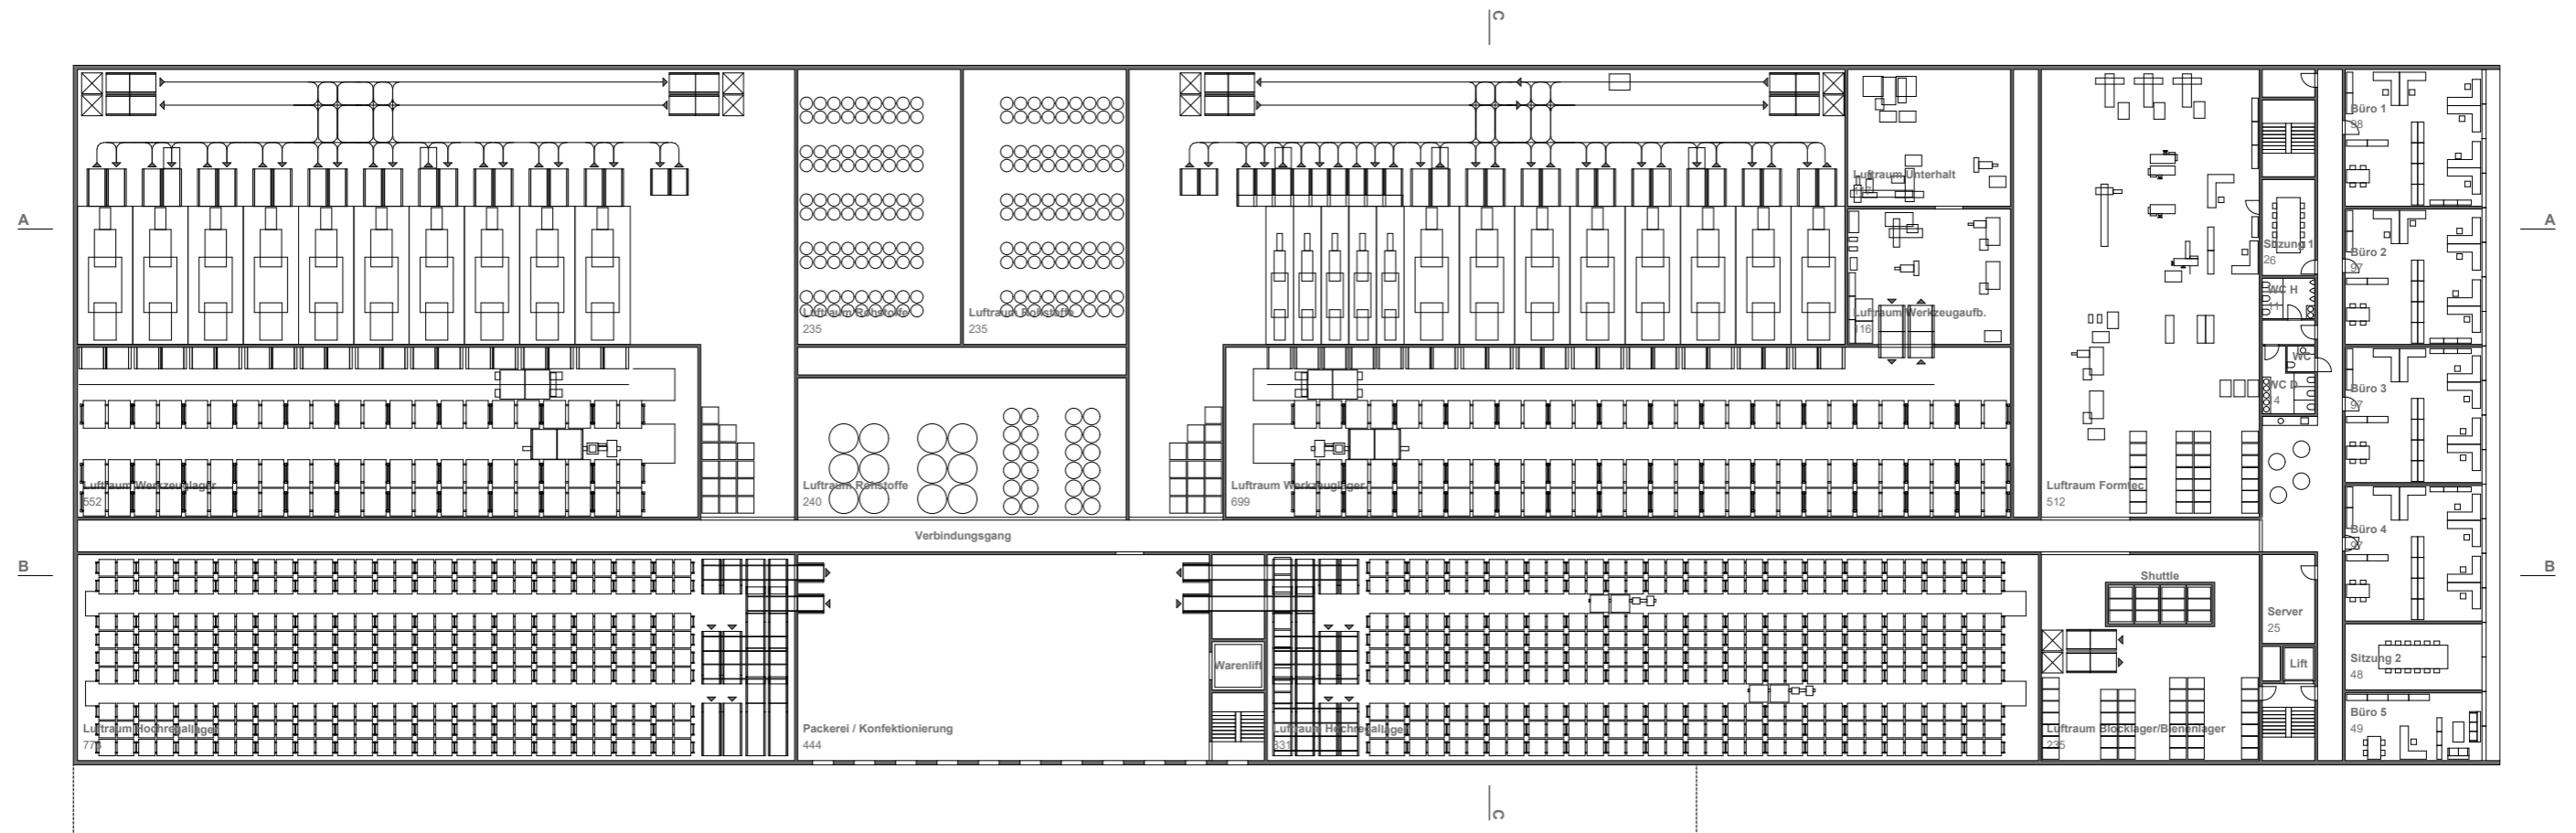


1.OBERGESCHOSS ENDAUSBAU

F56 Neubau Taracell Niederwil
 Frei Architekten AG · Bleichemattstrasse 43 · 5000 Aarau



1:500

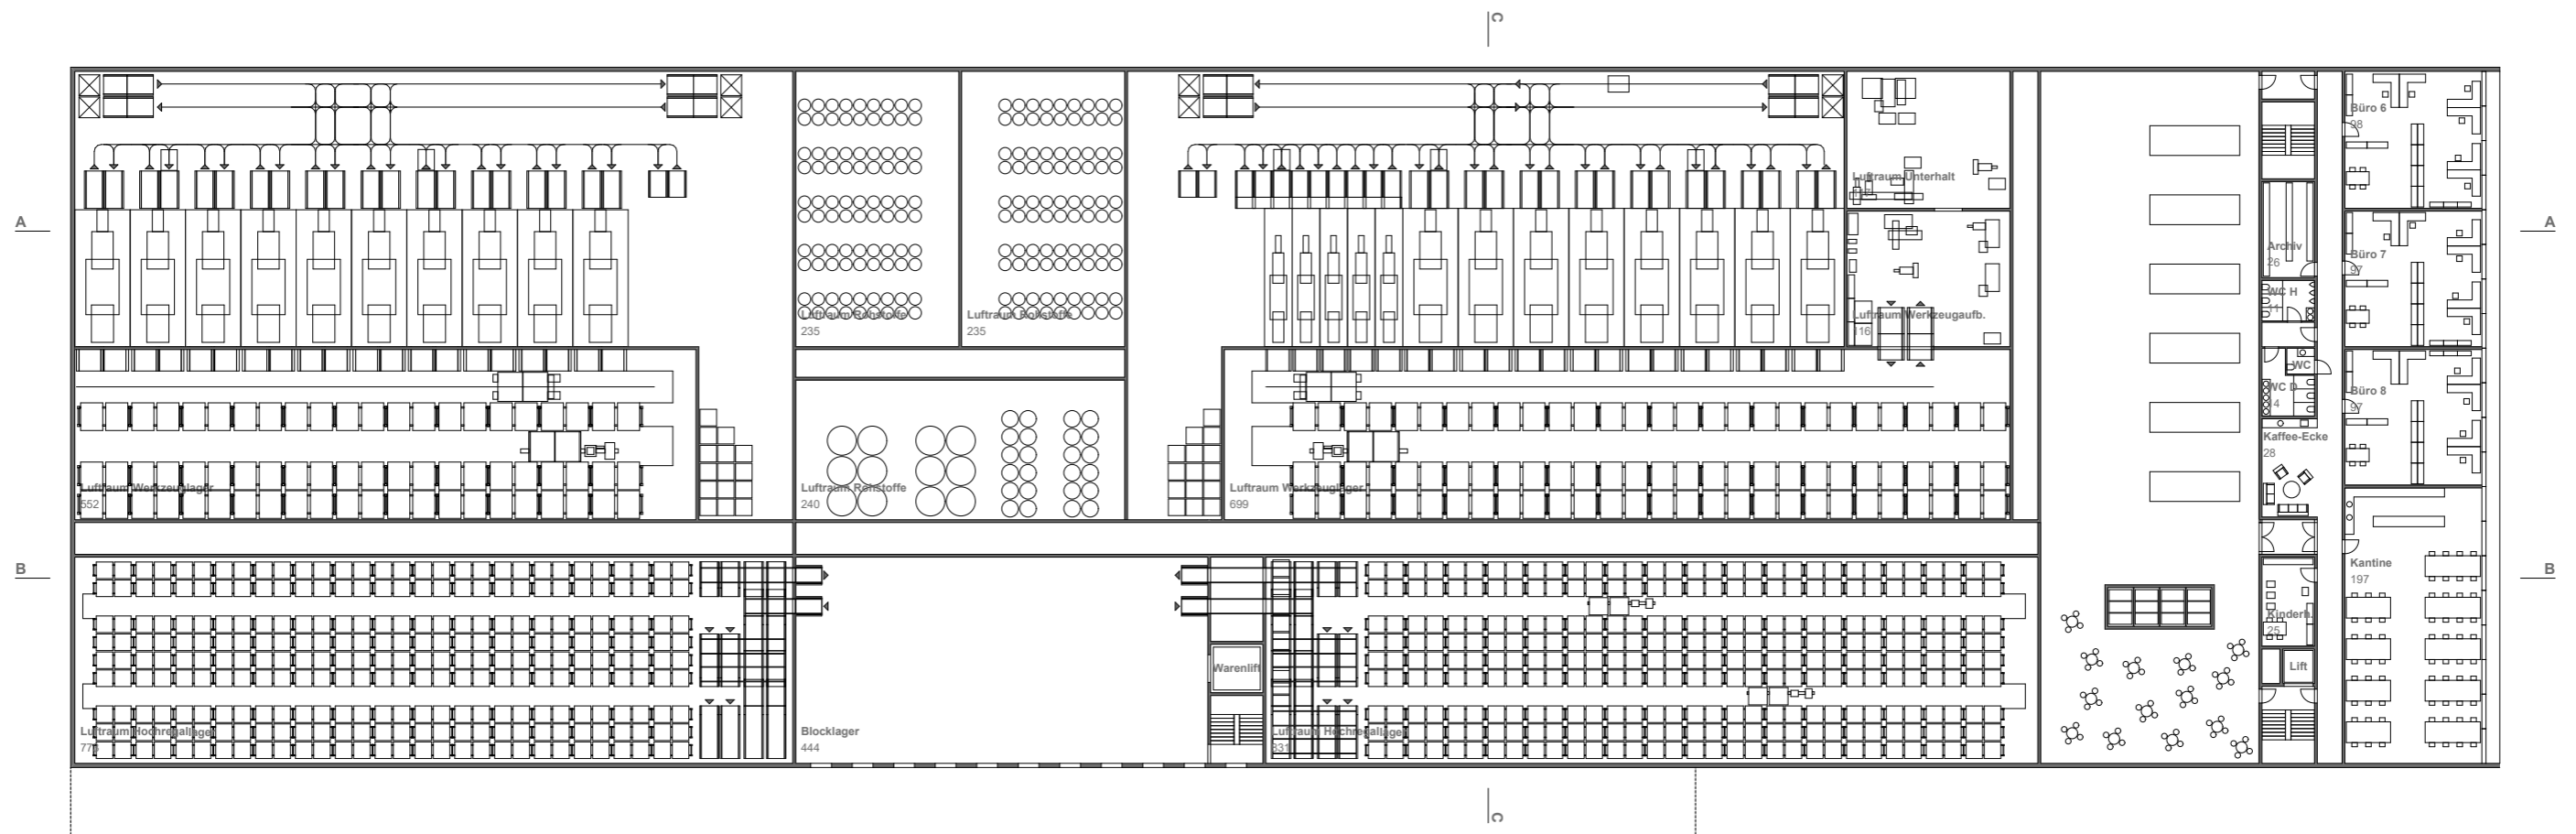


2.OBERGESCHOSS ENDAUSBAU


F56 Neubau Taracell Niederwil
 Frei Architekten AG · Bleichemattstrasse 43 · 5000 Aarau




1:500

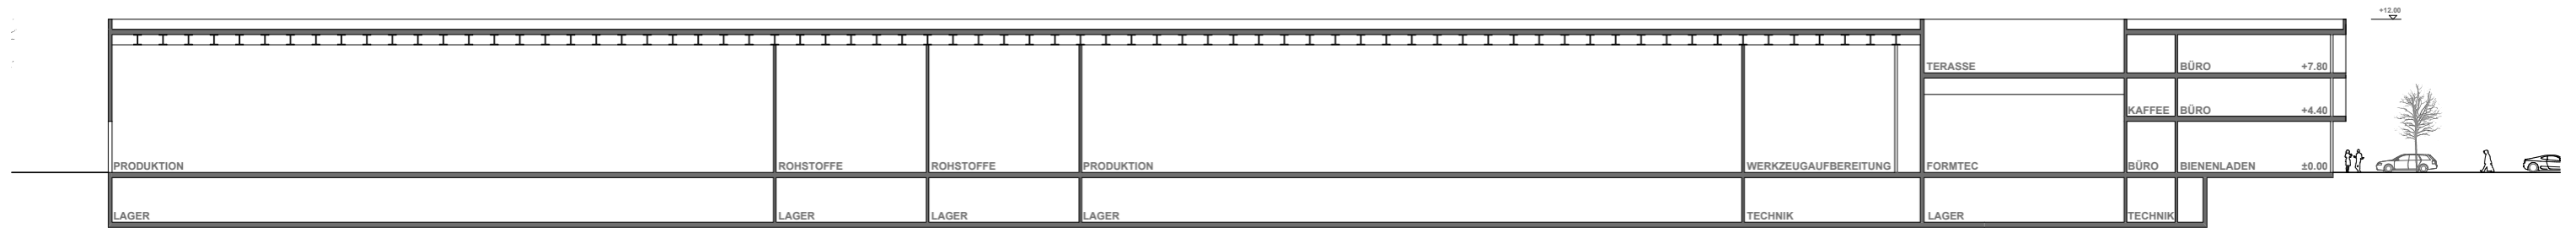

SCHNITT A

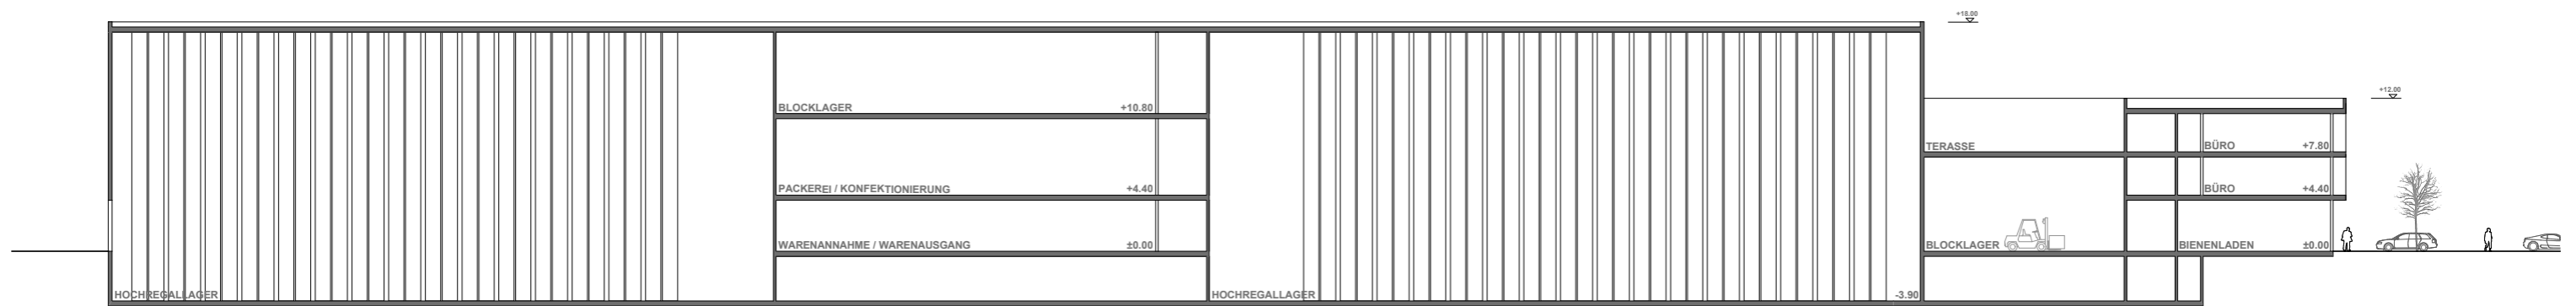

SCHNITT B

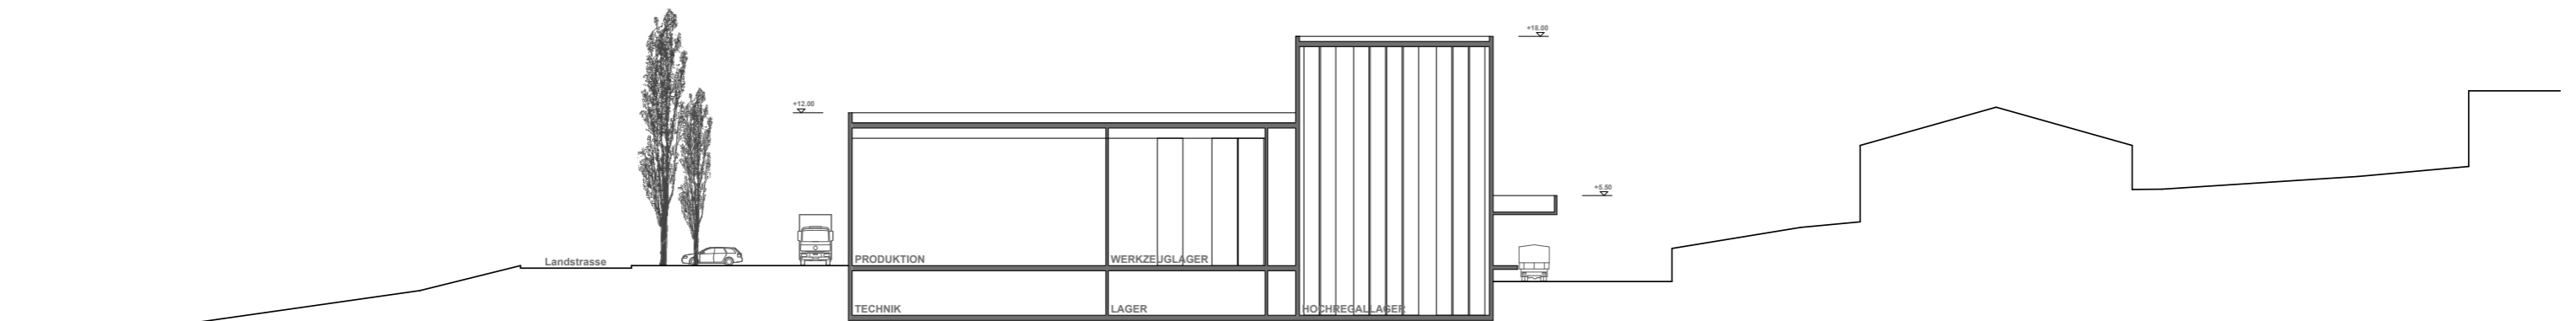


SCHNITT C


SCHNITTE ENDAUSBAU

F56 Neubau Taracell Niederwil
 Frei Architekten AG · Bleichemattstrasse 43 · 5000 Aarau


1:500

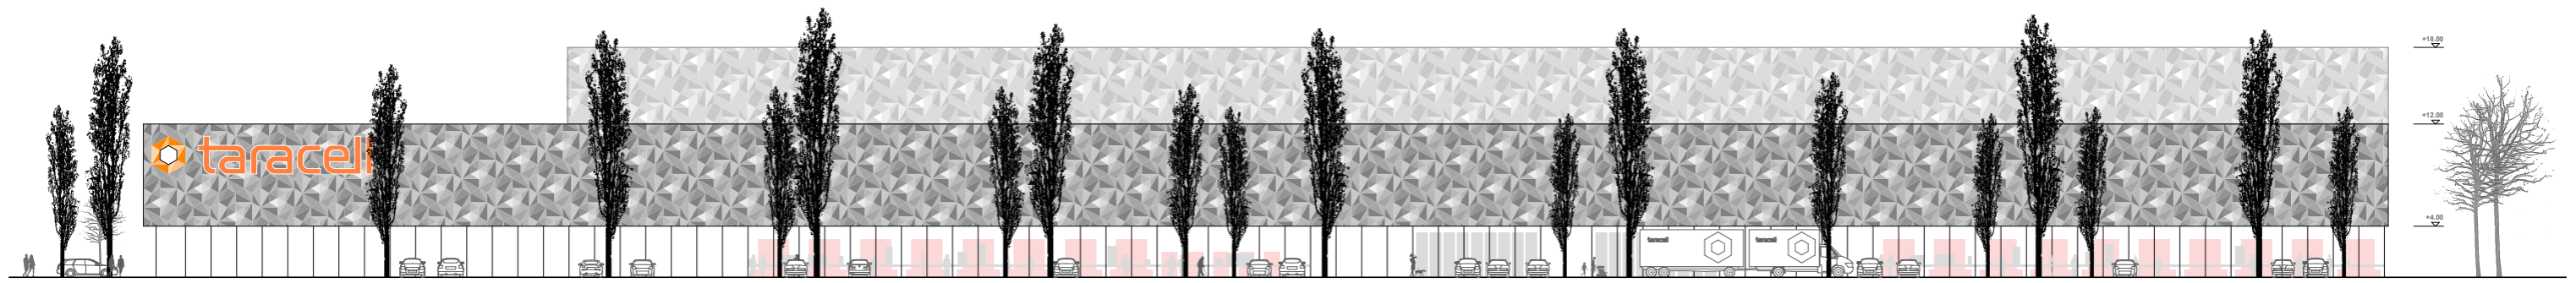


OSTFASSADE

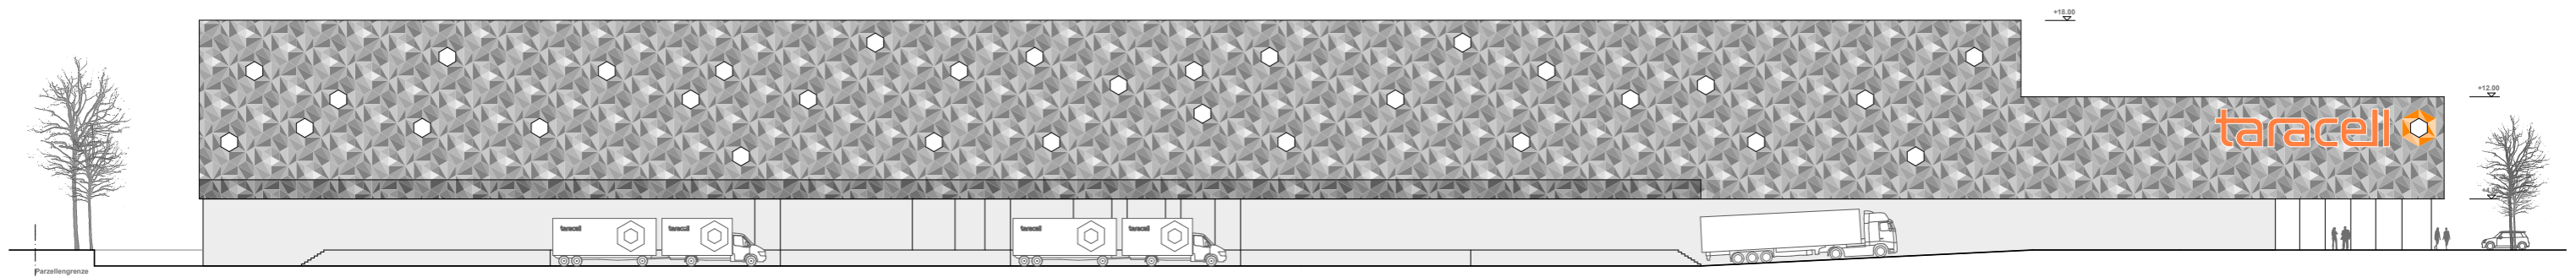

WESTFASSADE

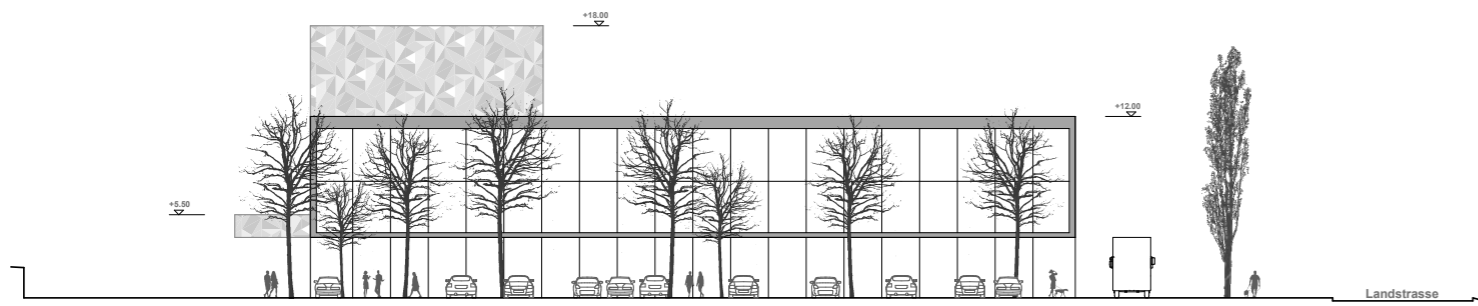

SÜDFASSADE

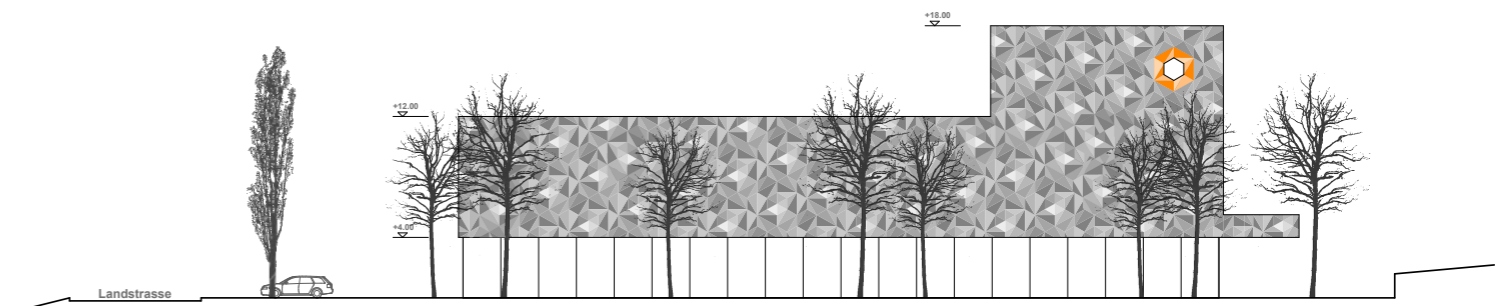

NORDFASSADE



VISUALISIERUNG ENDAUSBAU

F56 Neubau Taracell Niederwil
Frei Architekten AG · Bleichemattstrasse 43 · 5000 Aarau



VISUALISIERUNG ENDAUSBAU

F56 Neubau Taracell Niederwil
Frei Architekten AG · Bleichemattstrasse 43 · 5000 Aarau