


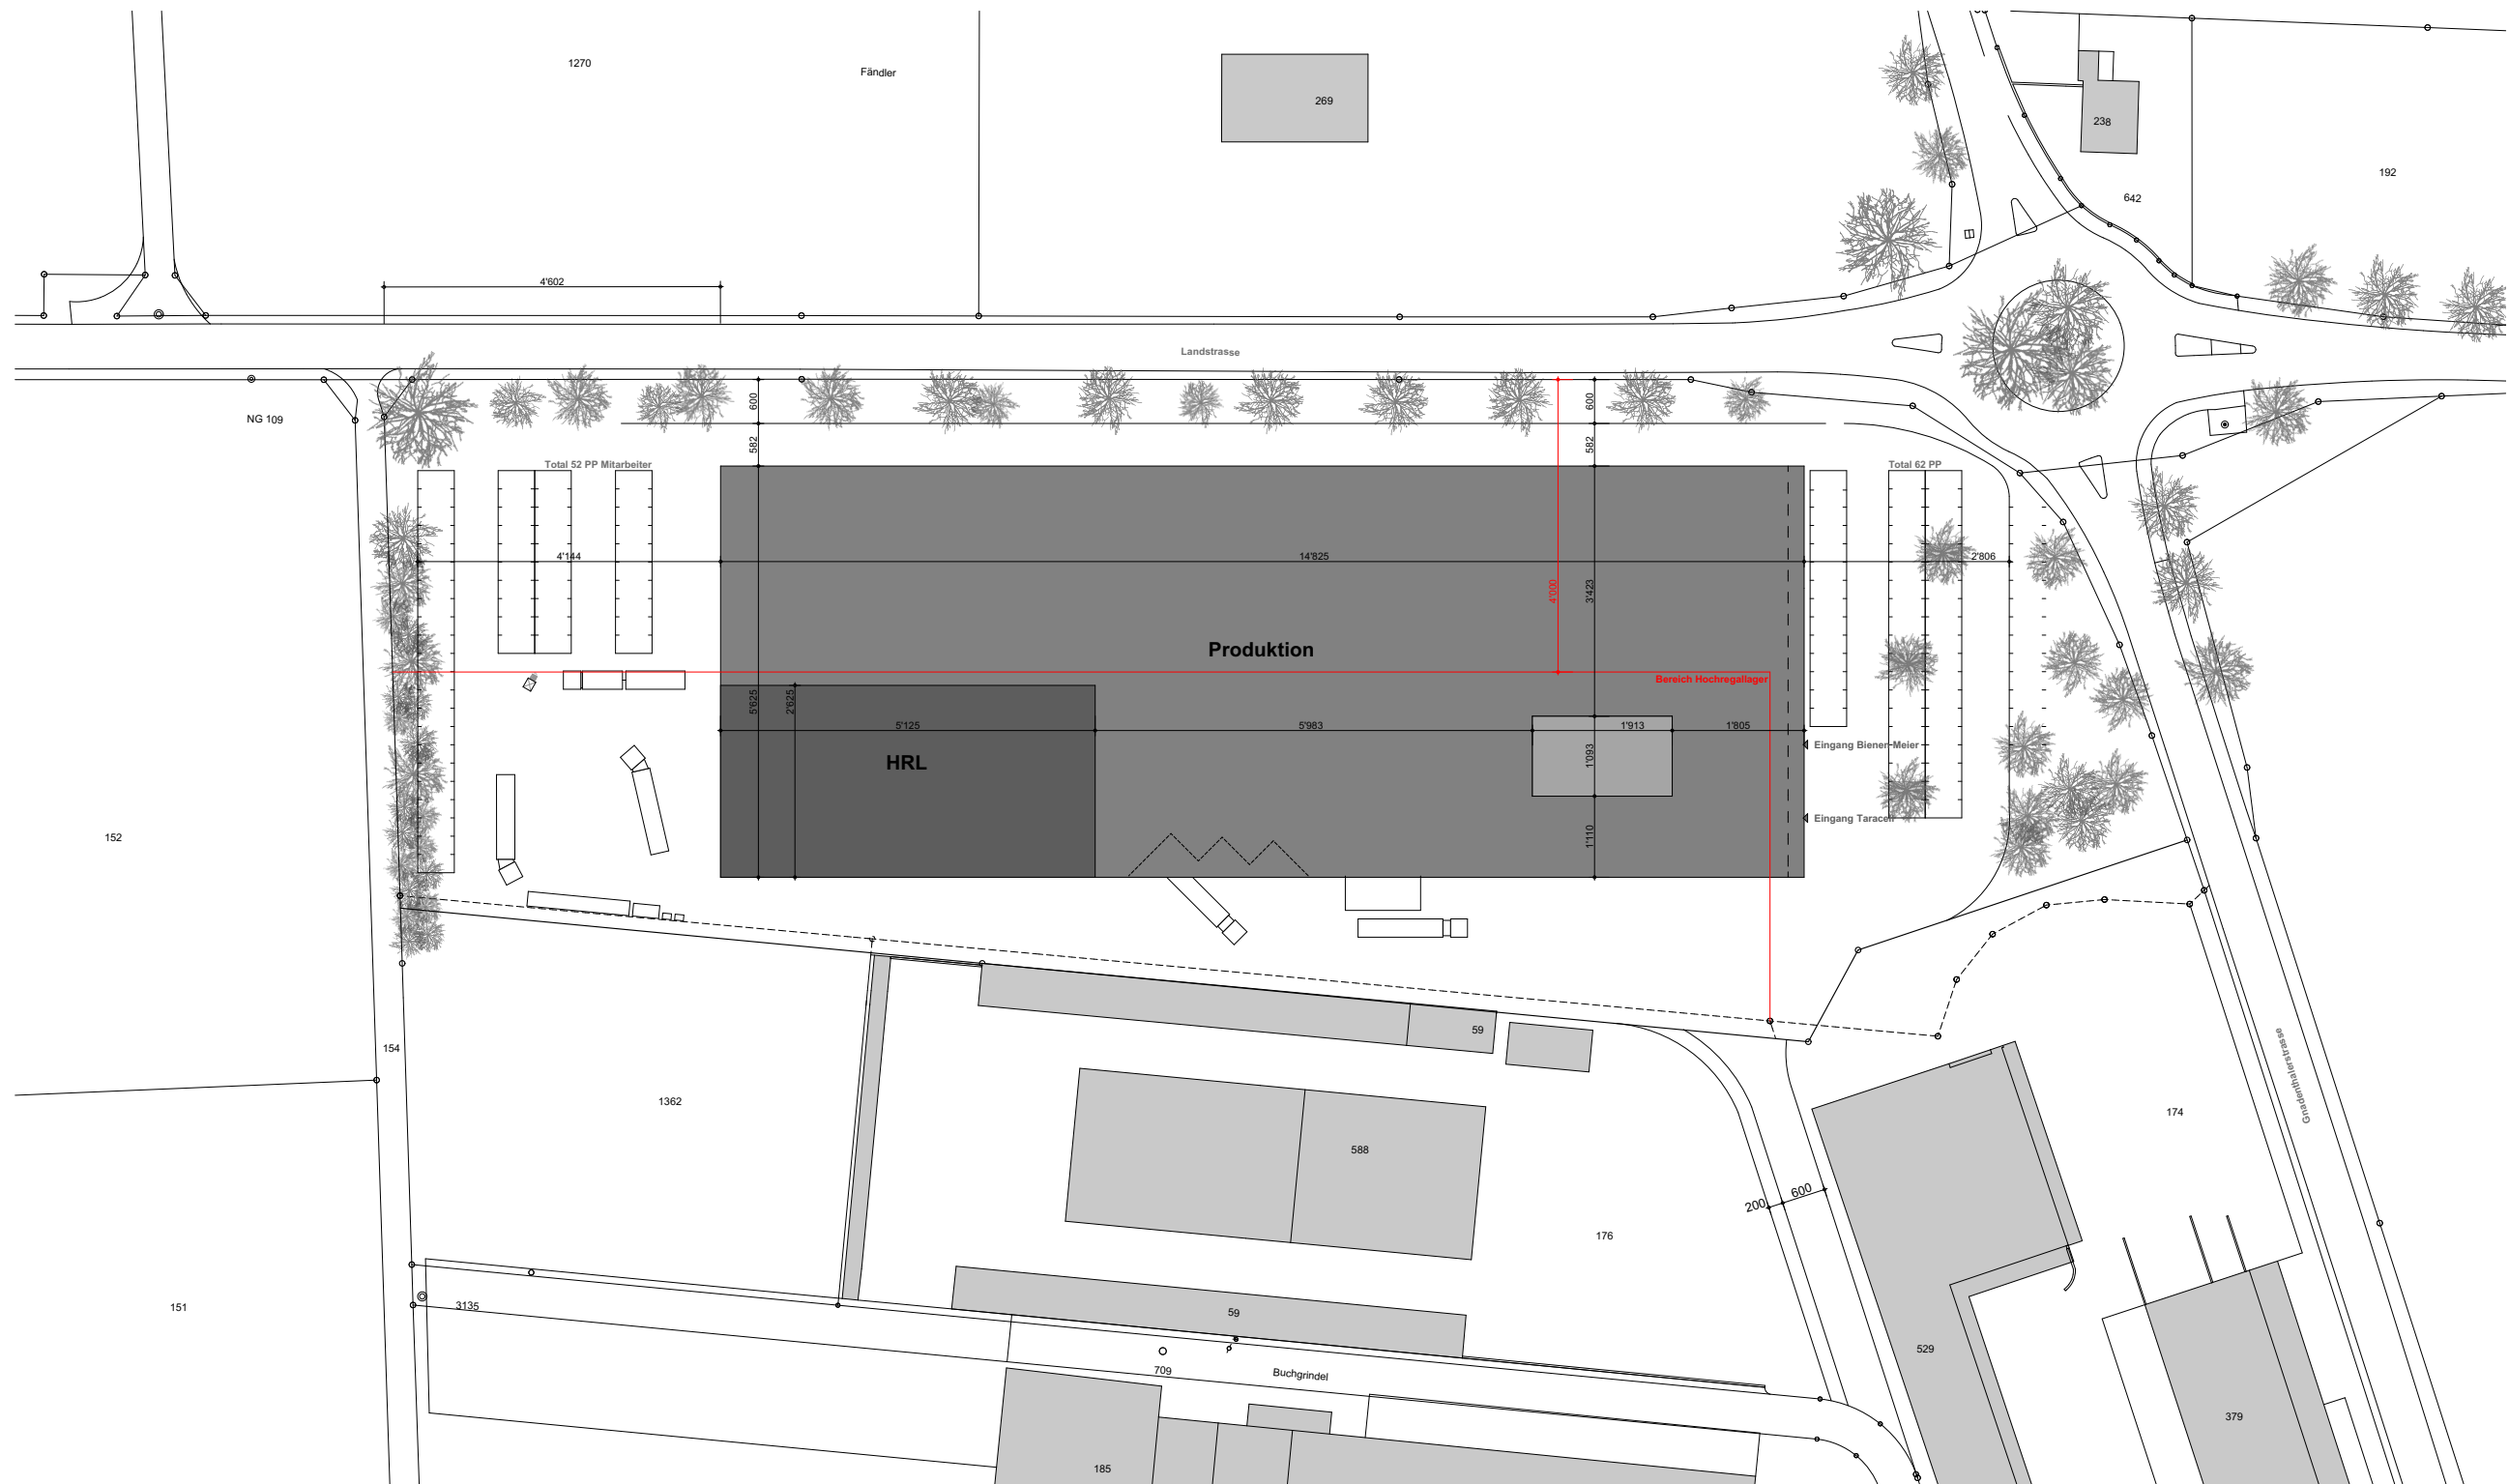

Provisorisch 28.10.2019

F56 VP Situation

F56 VP Situation.pdf/dwg

F56 Neubau Taracell Niederwil
Frei Architekten AG · Bleichemattstrasse 43 · 5000 Aarau

V:\F56 Neubau Taracell Niederwil\Pläne\VP-Vorprojektpläne\F56 VP mit HRL.pln



1:1000
28.10.2019

gedruckt am: 28.10.2019

Provisorisch 28.10.2019

F56 VP GR UG


F56 VP GR UG.pdf/dwg

F56 Neubau Taracell Niederwil
Frei Architekten AG · Bleichemattstrasse 43 · 5000 Aarau

V:\F56 Neubau Taracell Niederwil\Pläne\VP-Vorprojektpläne\F56 VP mit HRL.pln



1:500
28.10.2019
gedruckt am: 28.10.2019

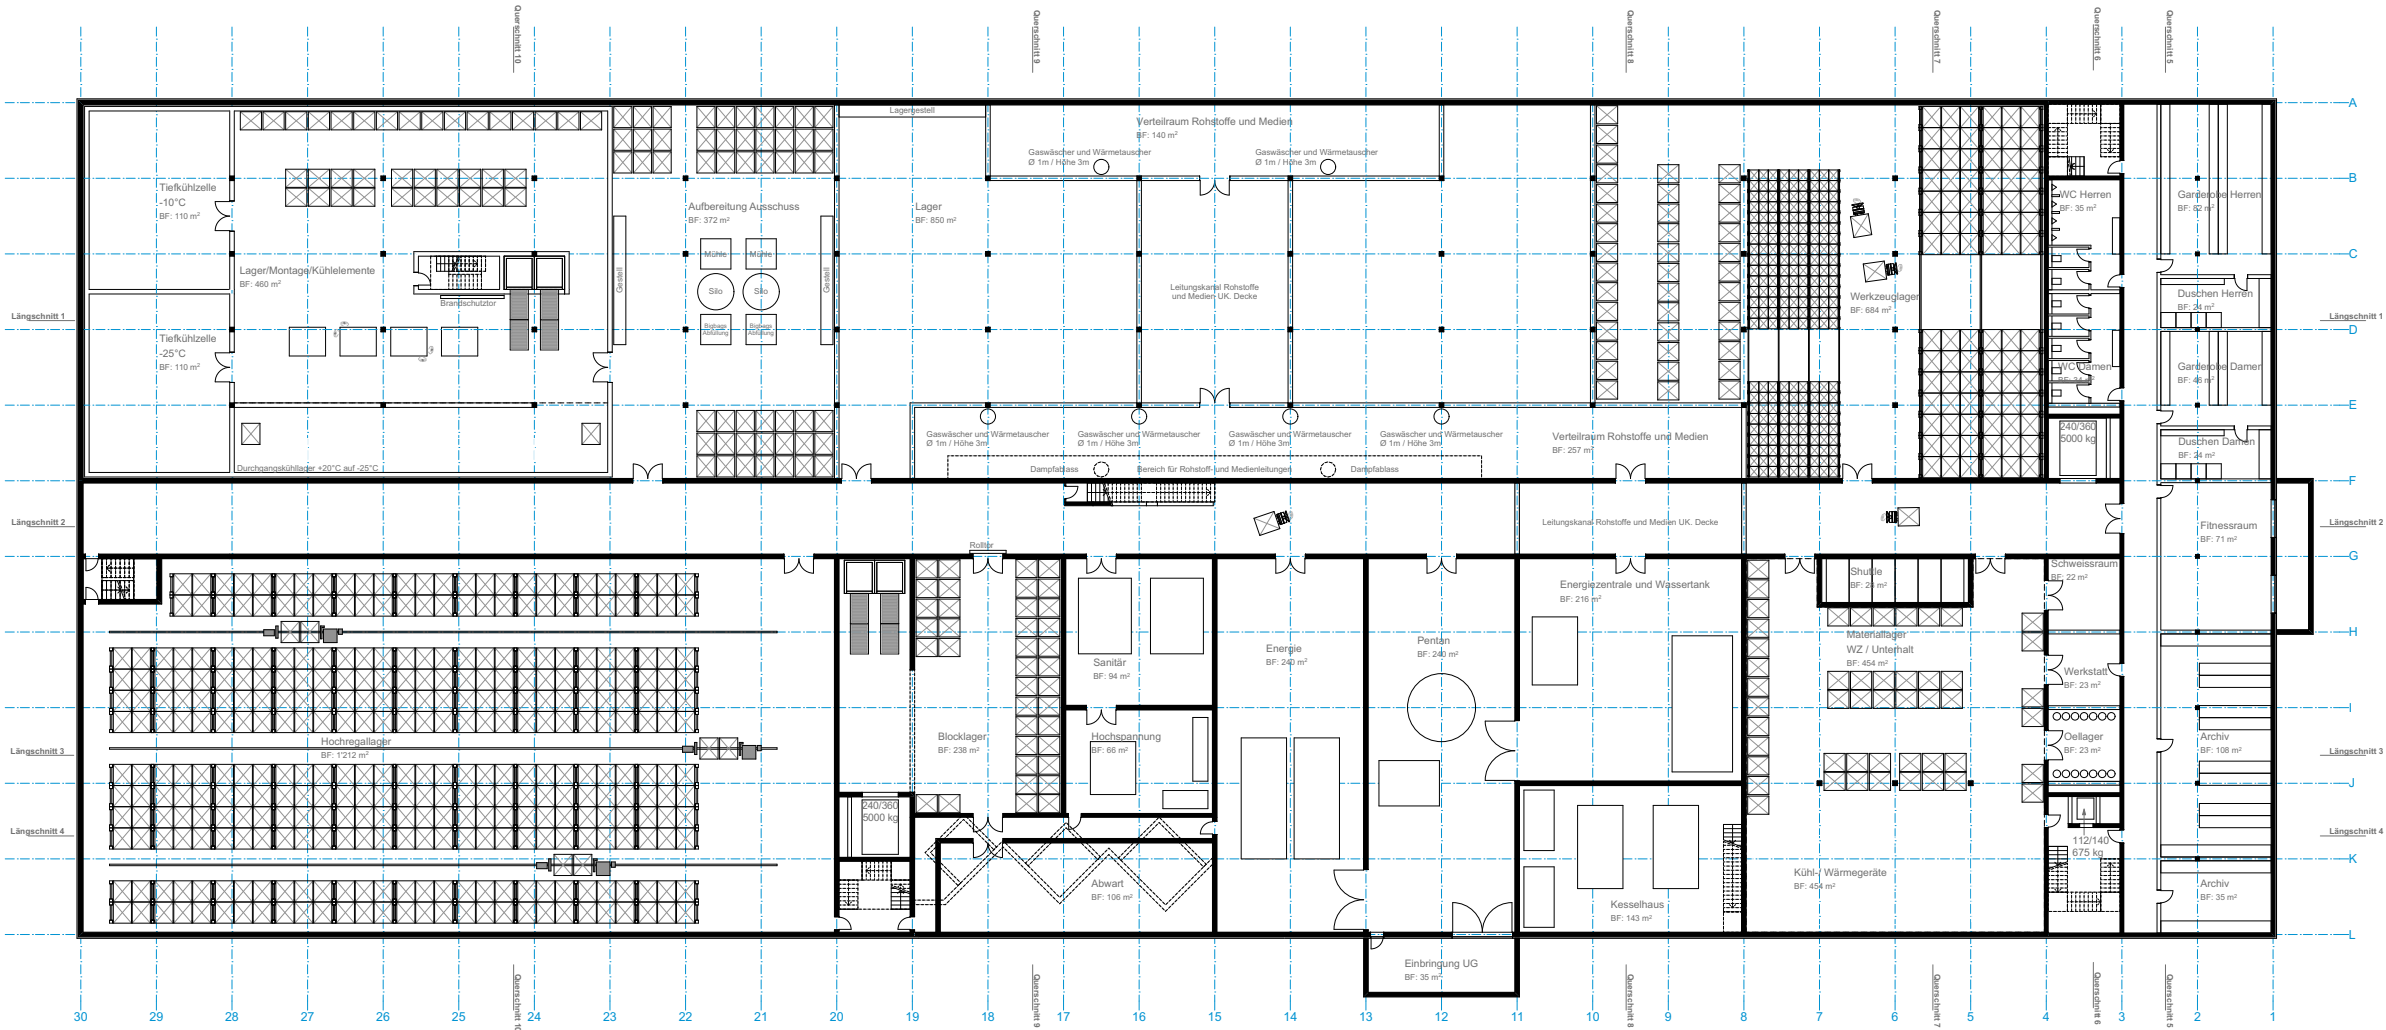




F56 VP GR EG.pdf/dwg

V:\F56 Neubau Taracell Niederwil\Pläne\VP-Vorprojektpläne\F56 VP mit HRL.pln

gedruckt am: 28.10.2019



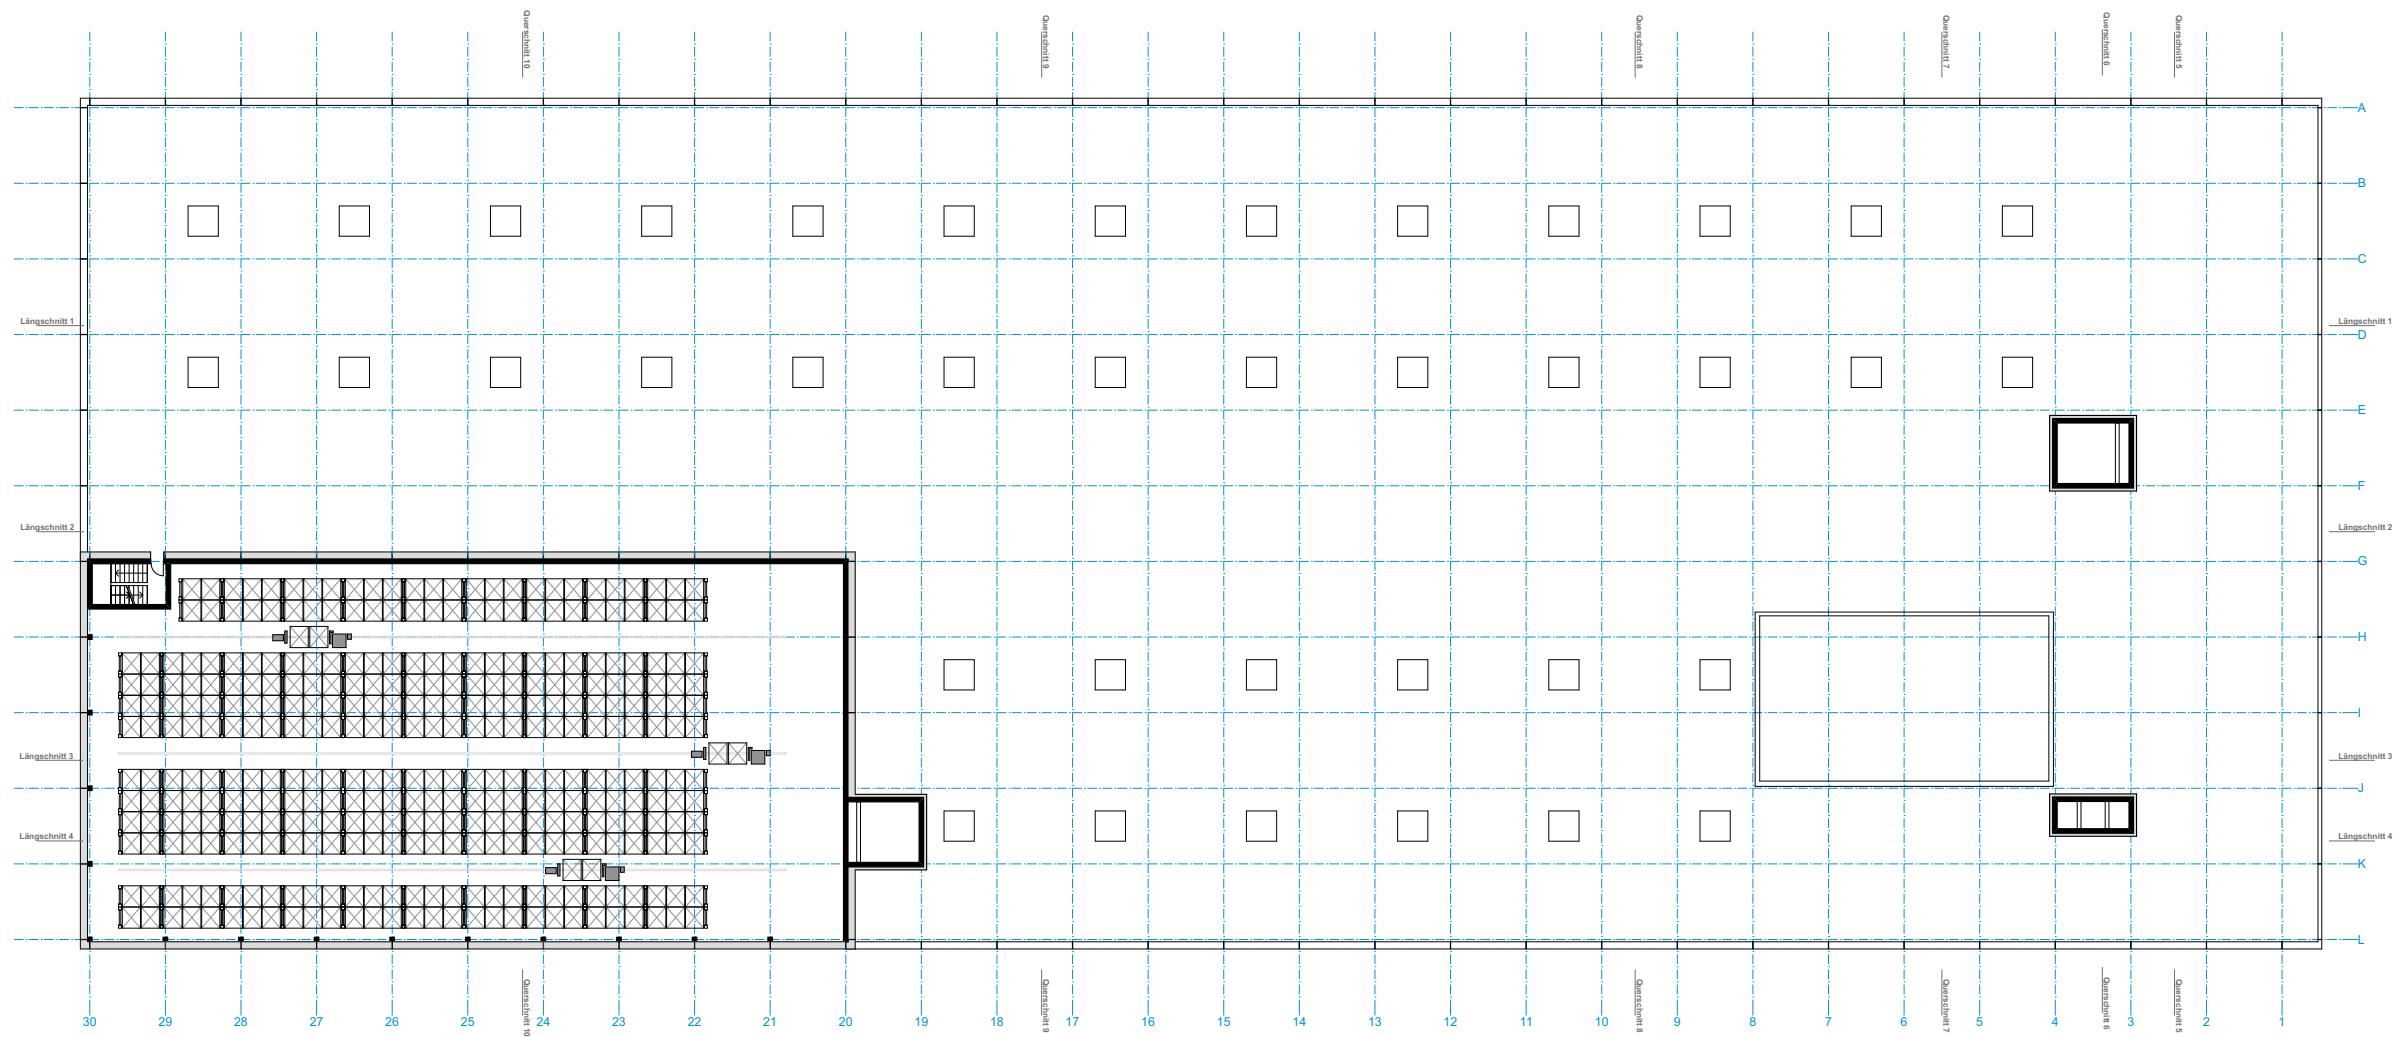

Provisorisch 28.10.2019

F56 VP GR 3.OG


F56 VP GR 3.OG.pdf/dwg

F56 Neubau Taracell Niederwil
Frei Architekten AG · Bleichemattstrasse 43 · 5000 Aarau


V:\F56 Neubau Taracell Niederwil\Pläne\VP-Vorprojektpläne\F56 VP mit HRL.pln



1:500
28.10.2019
gedruckt am: 28.10.2019

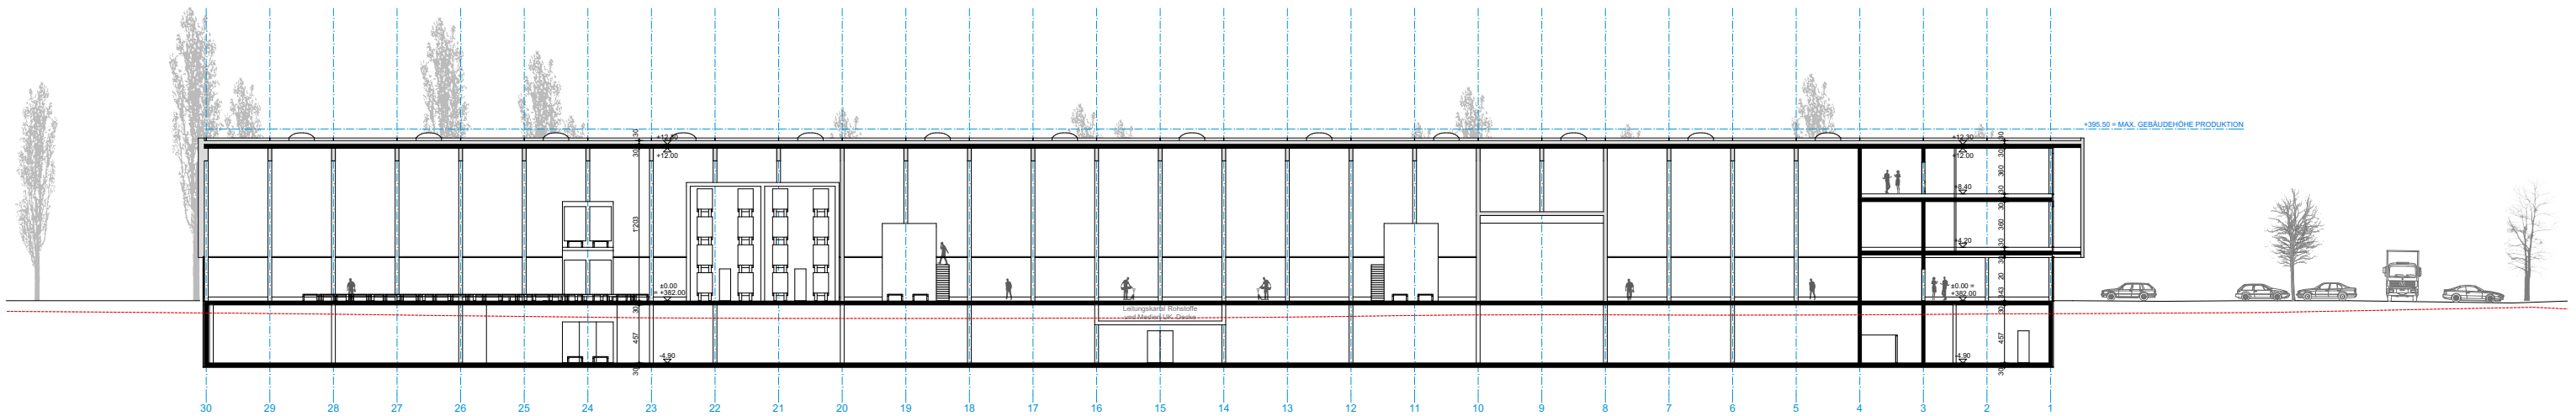

Längsschnitt 1

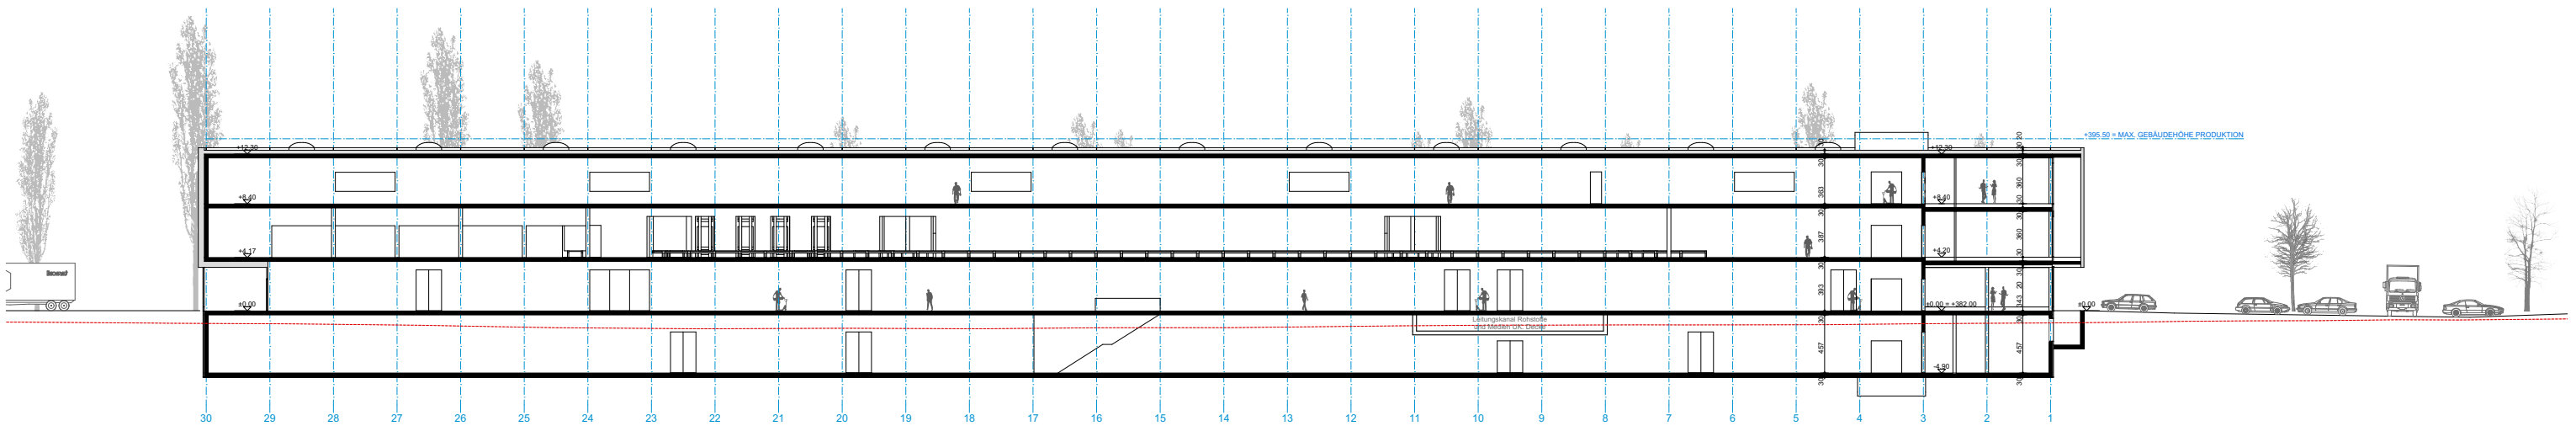

Längsschnitt 2

Provisorisch 28.10.2019

F56 VP Längsschnitte 1-2


F56 VP Längsschnitte 1-2.pdf/dwg

F56 Neubau Taracell Niederwil
Frei Architekten AG · Bleichemattstrasse 43 · 5000 Aarau


V:\F56 Neubau Taracell Niederwil\Pläne\VP-Vorprojektpläne\F56 VP mit HRL.pln

1:500
28.10.2019

gedruckt am: 28.10.2019

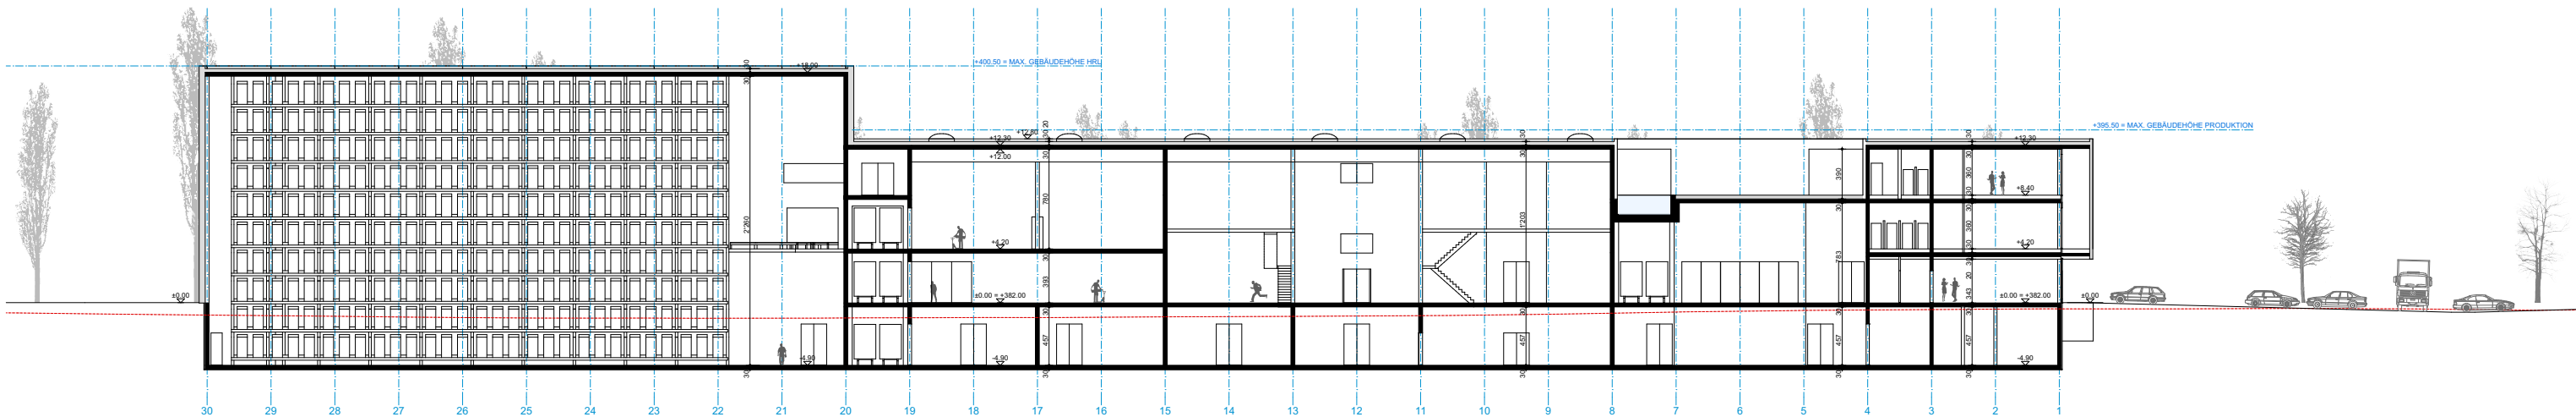

Längsschnitt 3

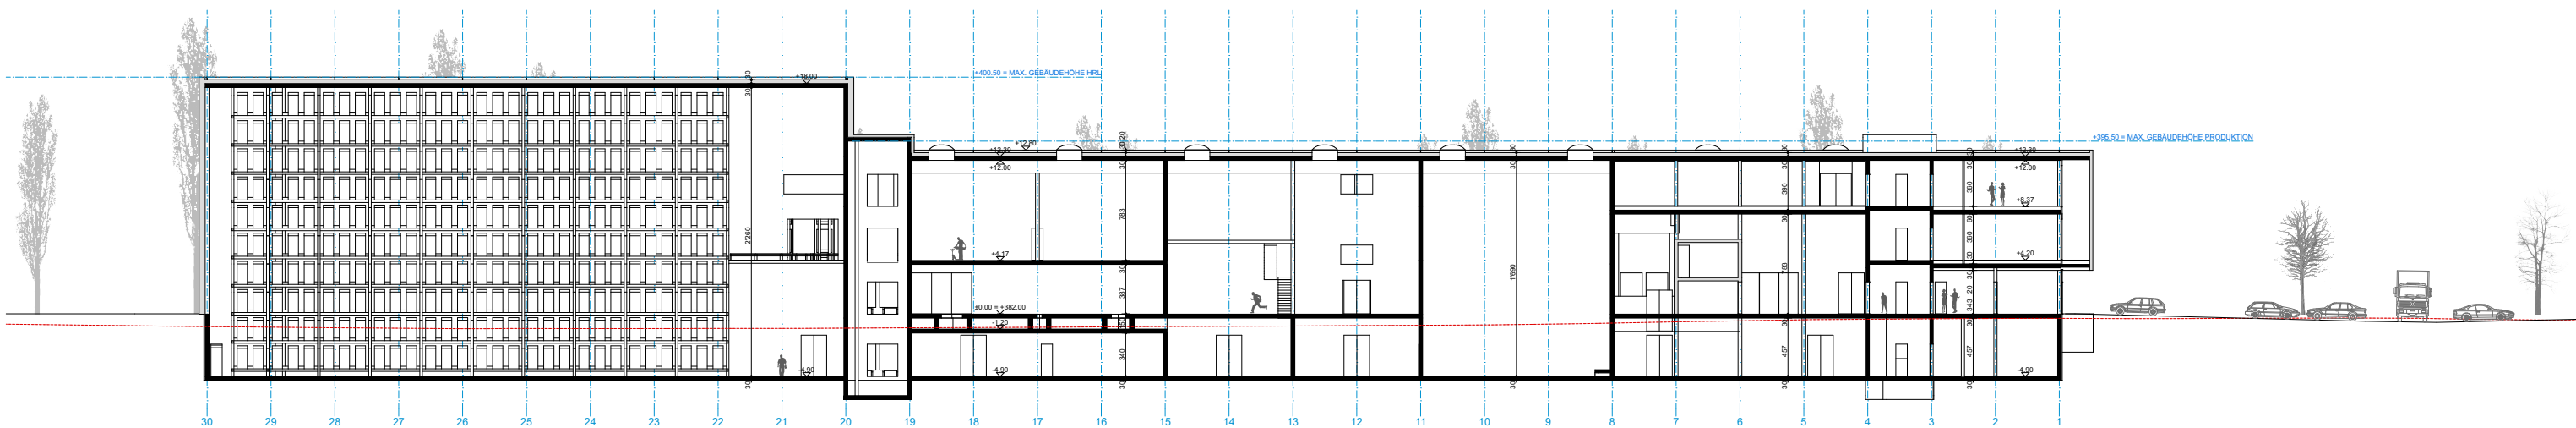


Längsschnitt 4

Provisorisch 28.10.2019

F56 VP Längsschnitte 3-4

F56 Neubau Taracell Niederwil
Frei Architekten AG · Bleichemattstrasse 43 · 5000 Aarau


1:500
28.10.2019

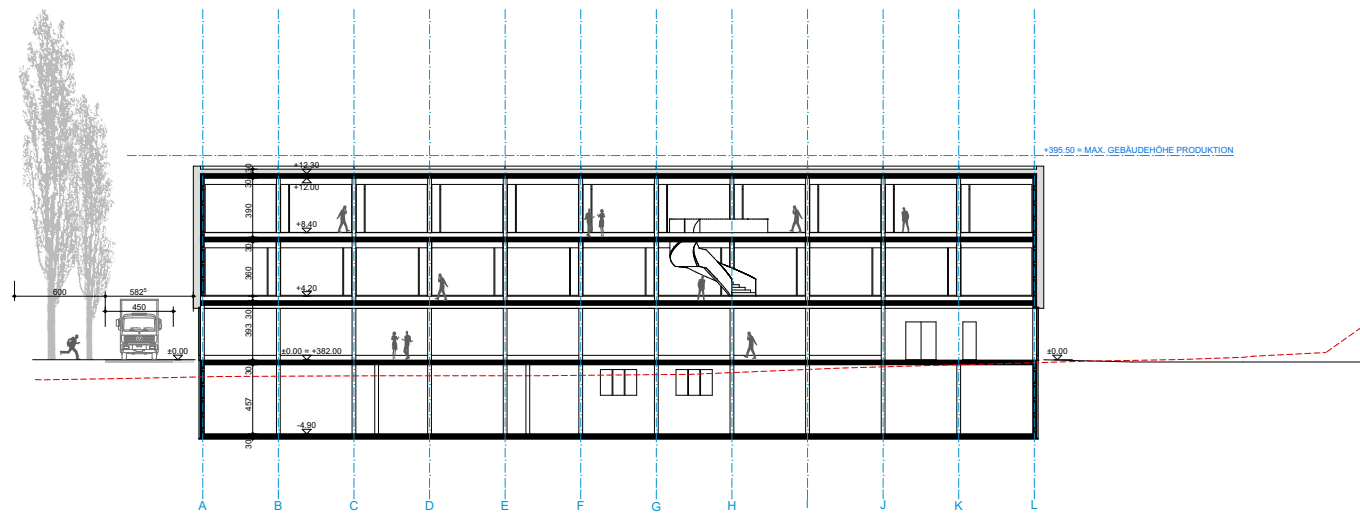


Querschnitt 5




Querschnitt 6

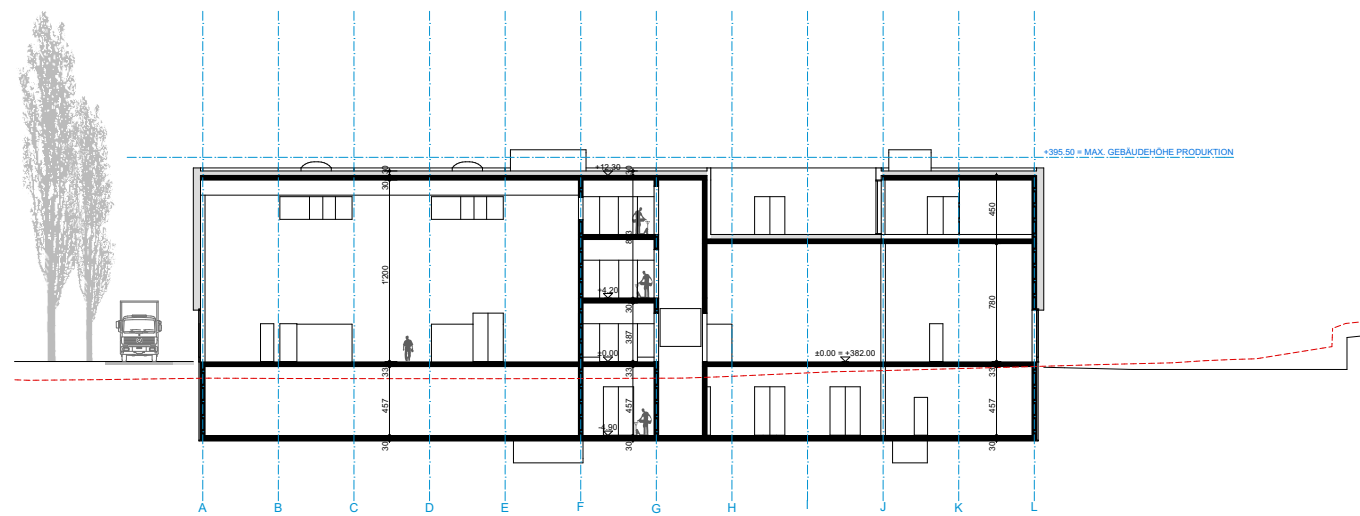


Querschnitt 7

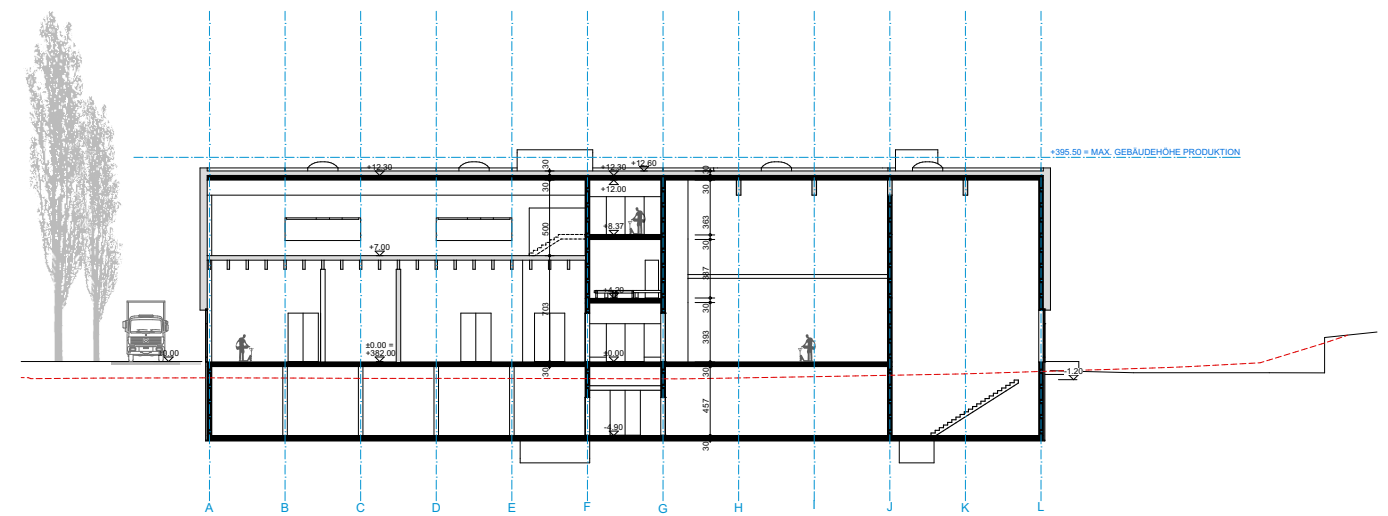

Querschnitt 8

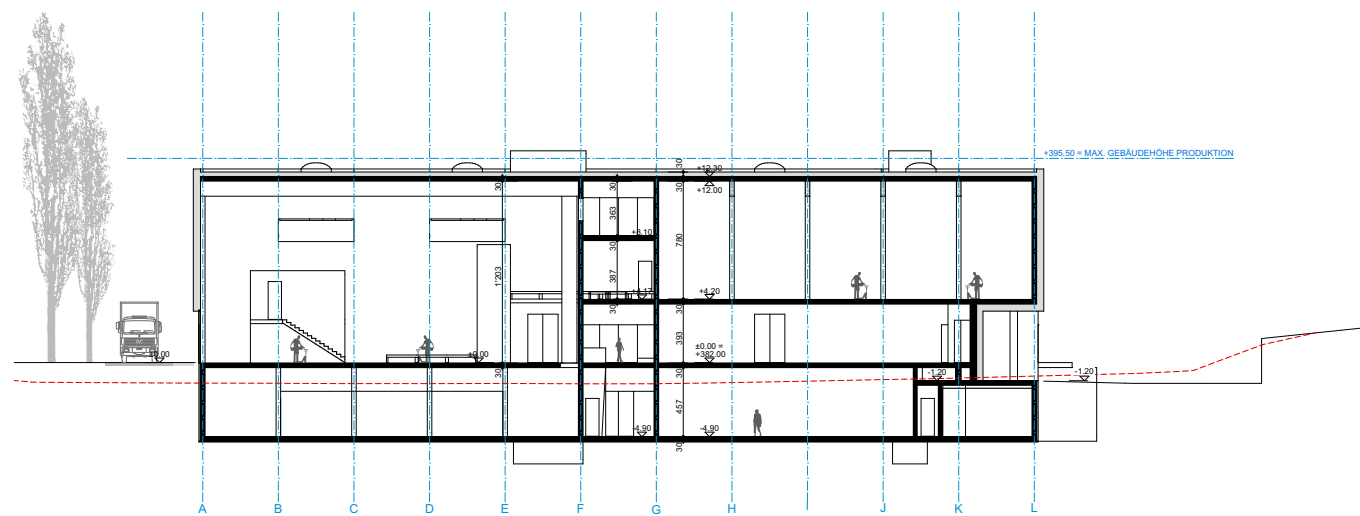

Querschnitt 9

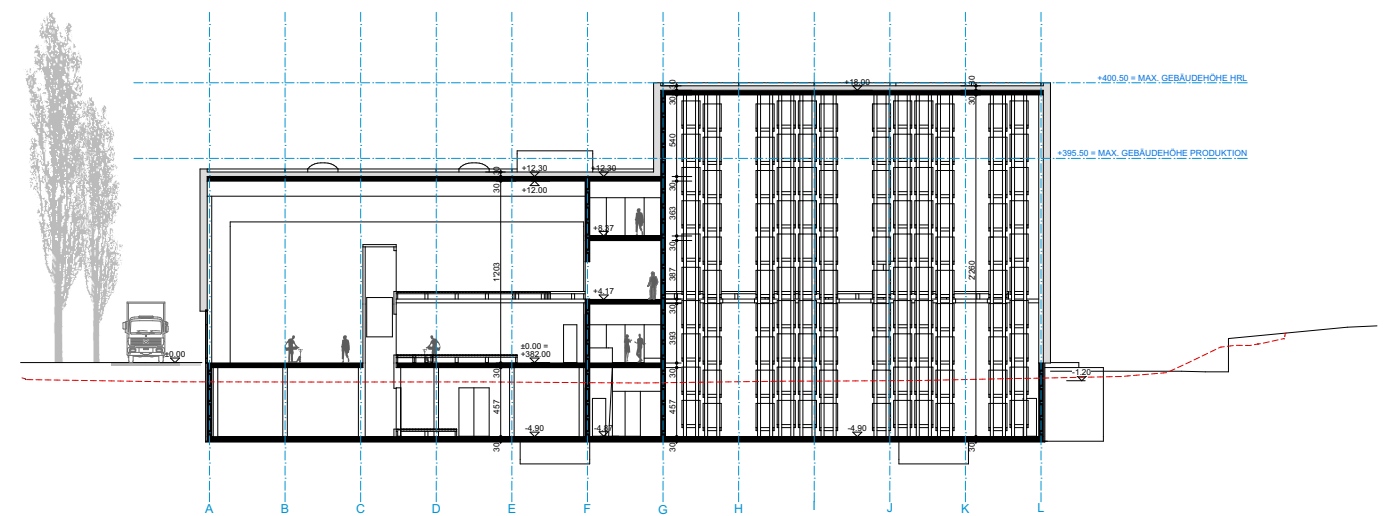

Querschnitt 10

Provisorisch 28.10.2019

F56 VP Querschnitte 5-9


F56 VP Querschnitte 5-9.pdf/dwg

F56 Neubau Taracell Niederwil
Frei Architekten AG · Bleichemattstrasse 43 · 5000 Aarau


V:\F56 Neubau Taracell Niederwil\Pläne\VP-Vorprojekte\Pläne\F56 VP mit HRL.pln

1:500
28.10.2019


gedruckt am: 28.10.2019

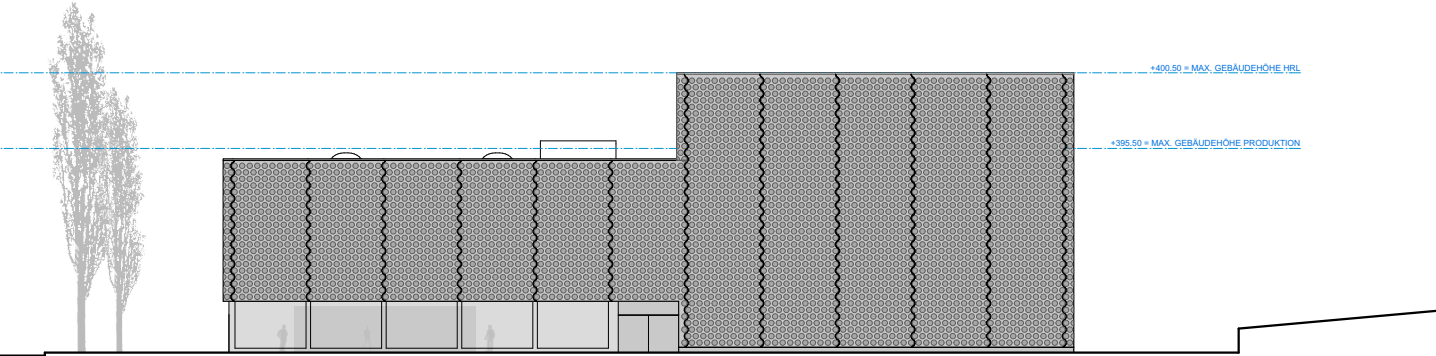


Nordfassade

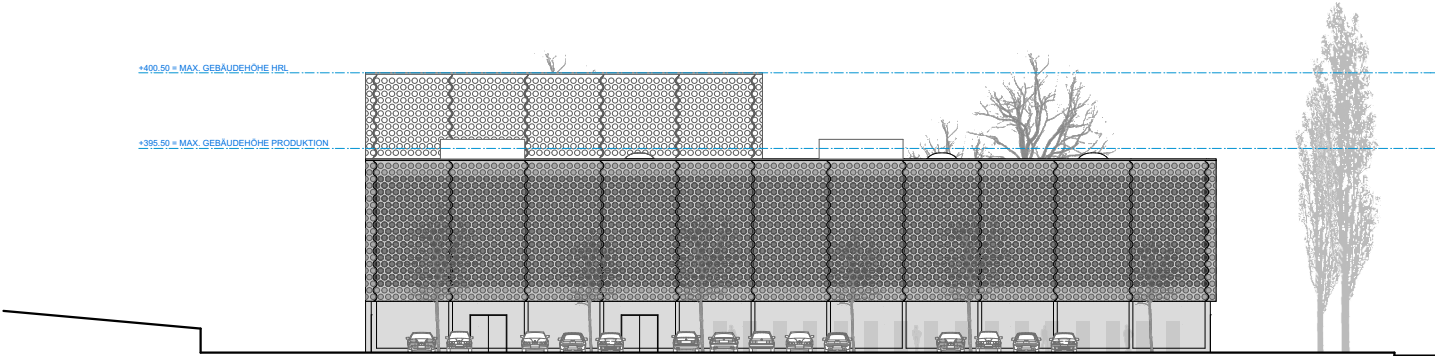

Südfassade

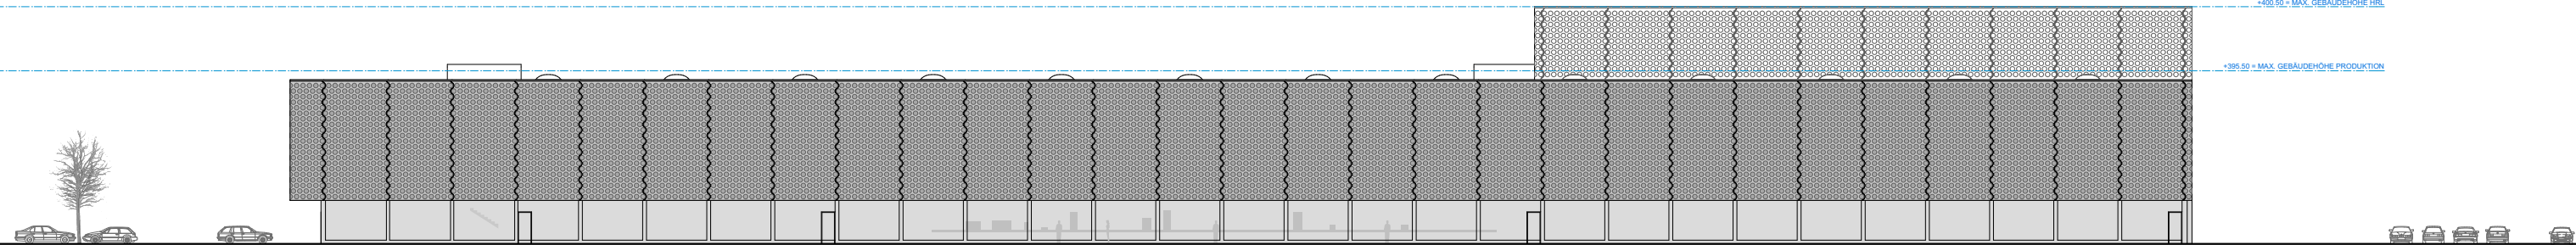

Ostfassade

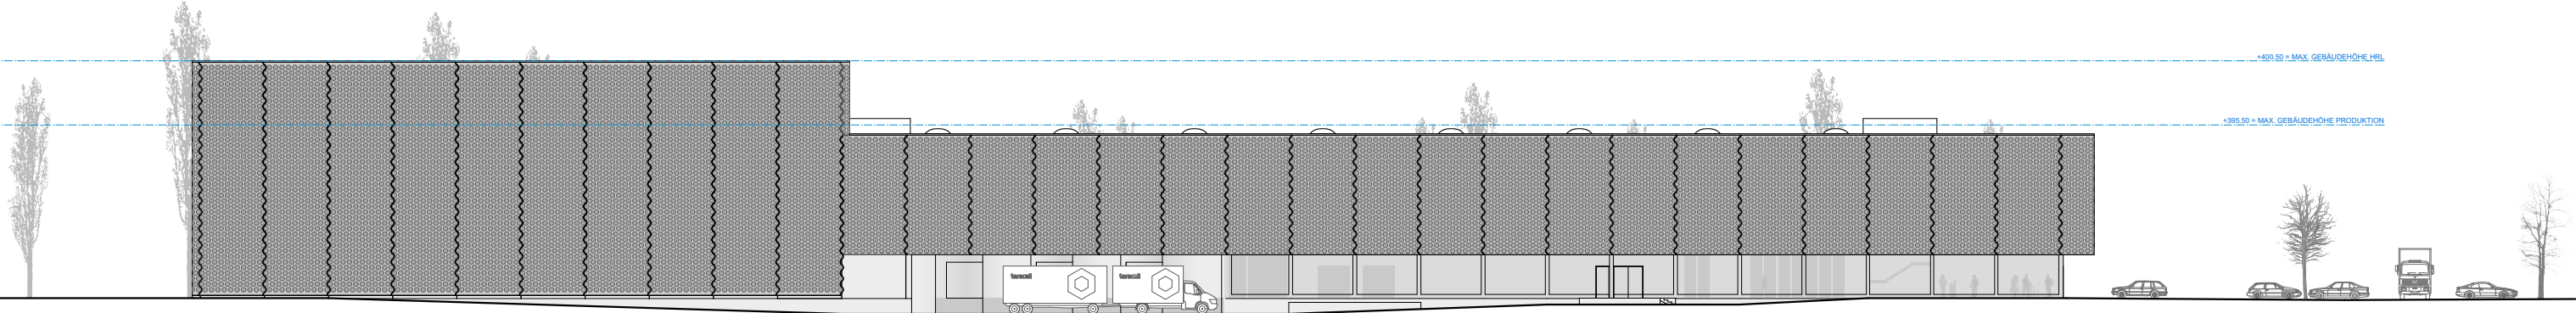

Westfassade

Provisorisch 28.10.2019

F56 VP Fassaden