



BAUHERRSCHAFT:

ARCHITEKT:

DATUM:

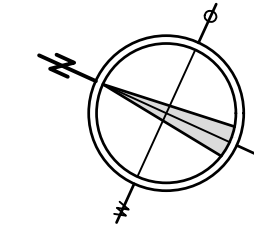

GRUNDRISS OBERGESCHOSS

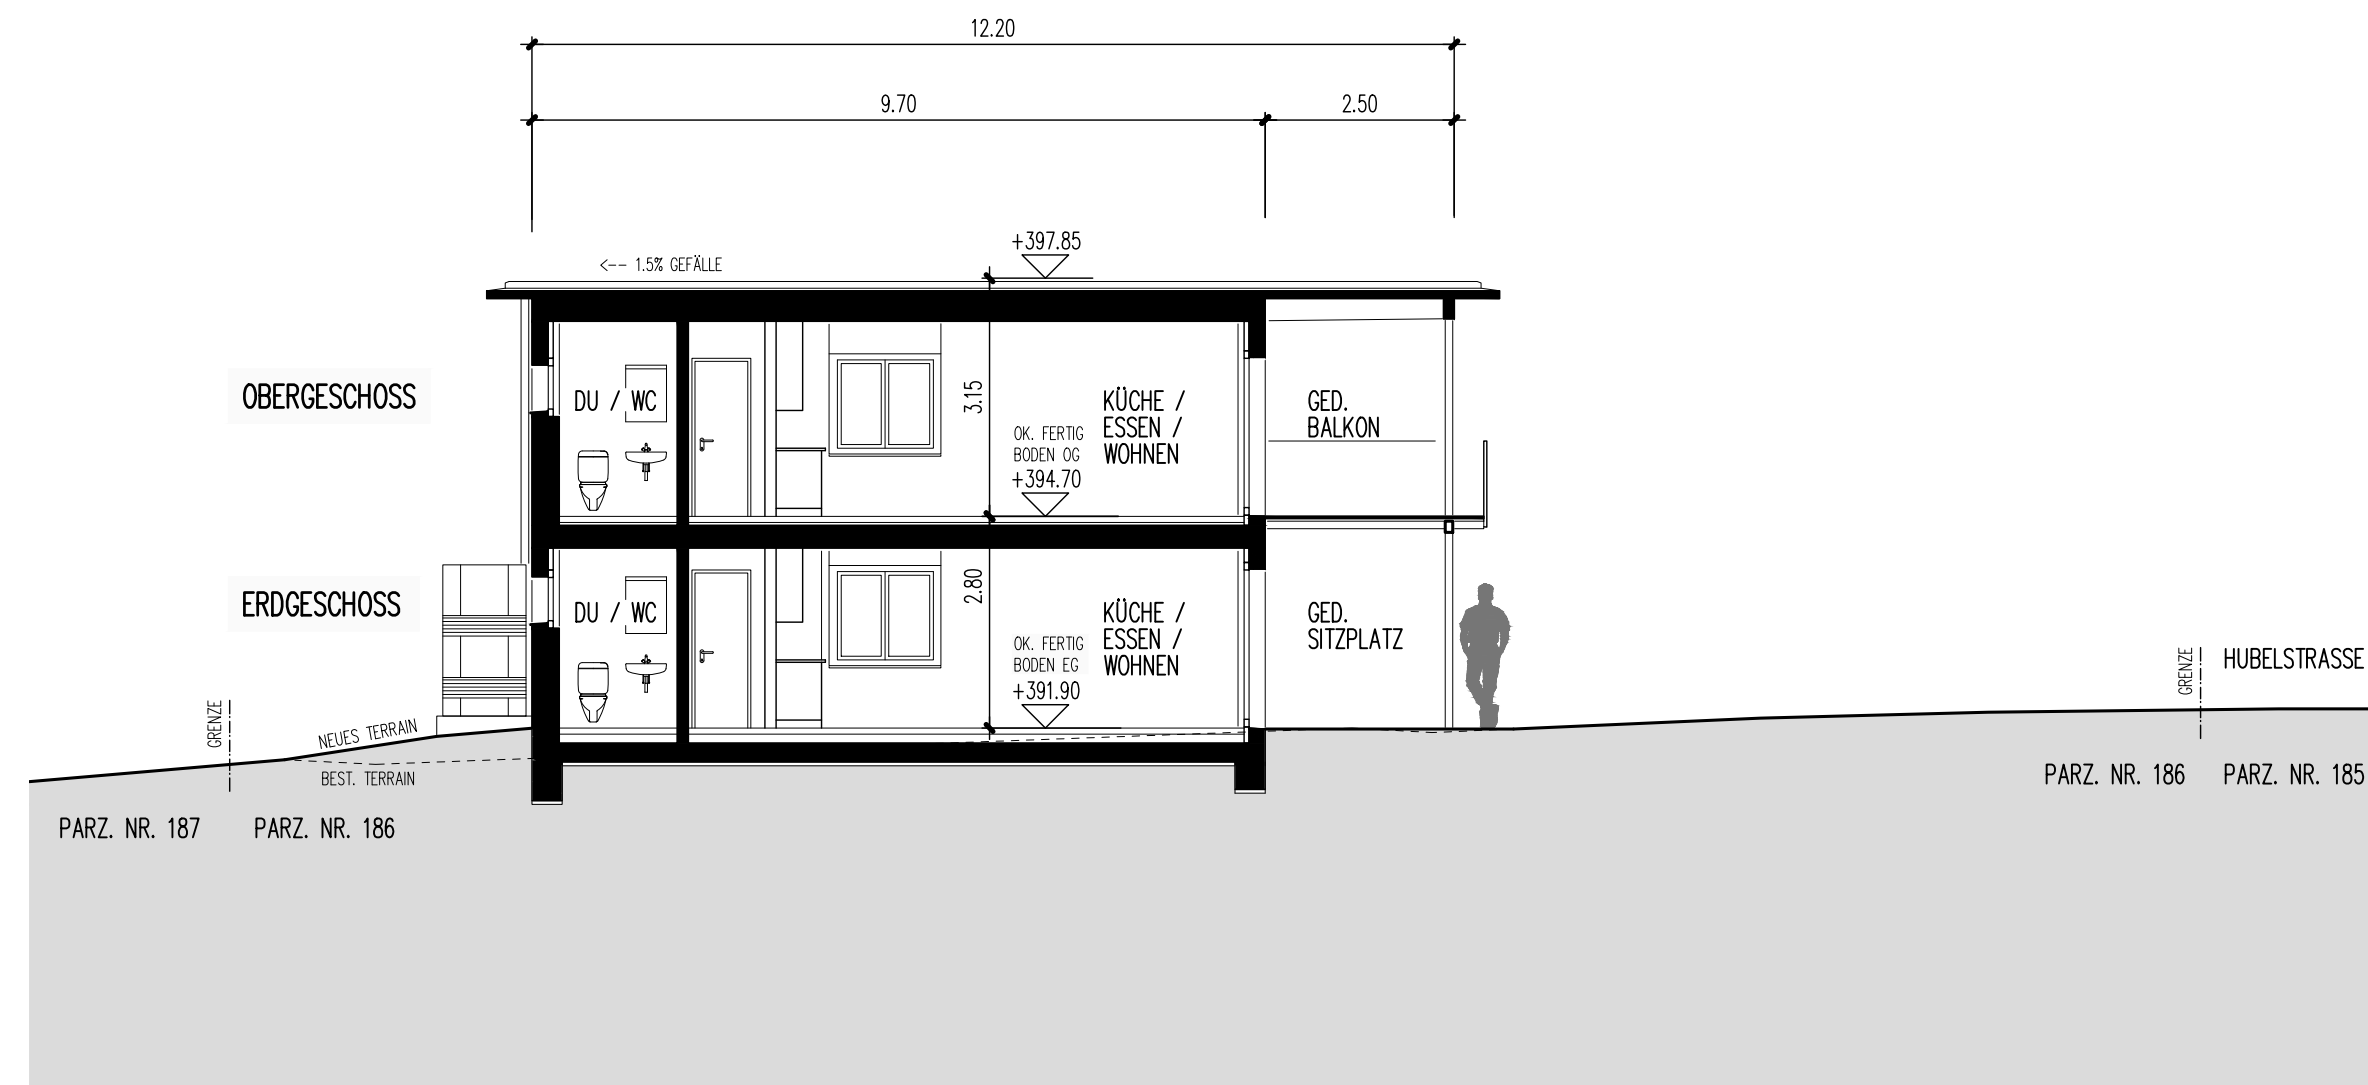

SCHNITT A-A