

FASSADEN

MST. 1:100

ARCHITEKTURBÜRO ROLF REY AG info@archrey.ch PL.NR.: 356 - 13
 EMAUSSTRASSE 19, 5621 ZUFIKON 056 631 70 52 DAT.: 23.02.2021


LEGENDE:

- BESTEHENDE GEBÄUDE
- ABBRUCH
- NEU


BAUHERRSCHAFT:

ARCHITEKT:


DATUM:

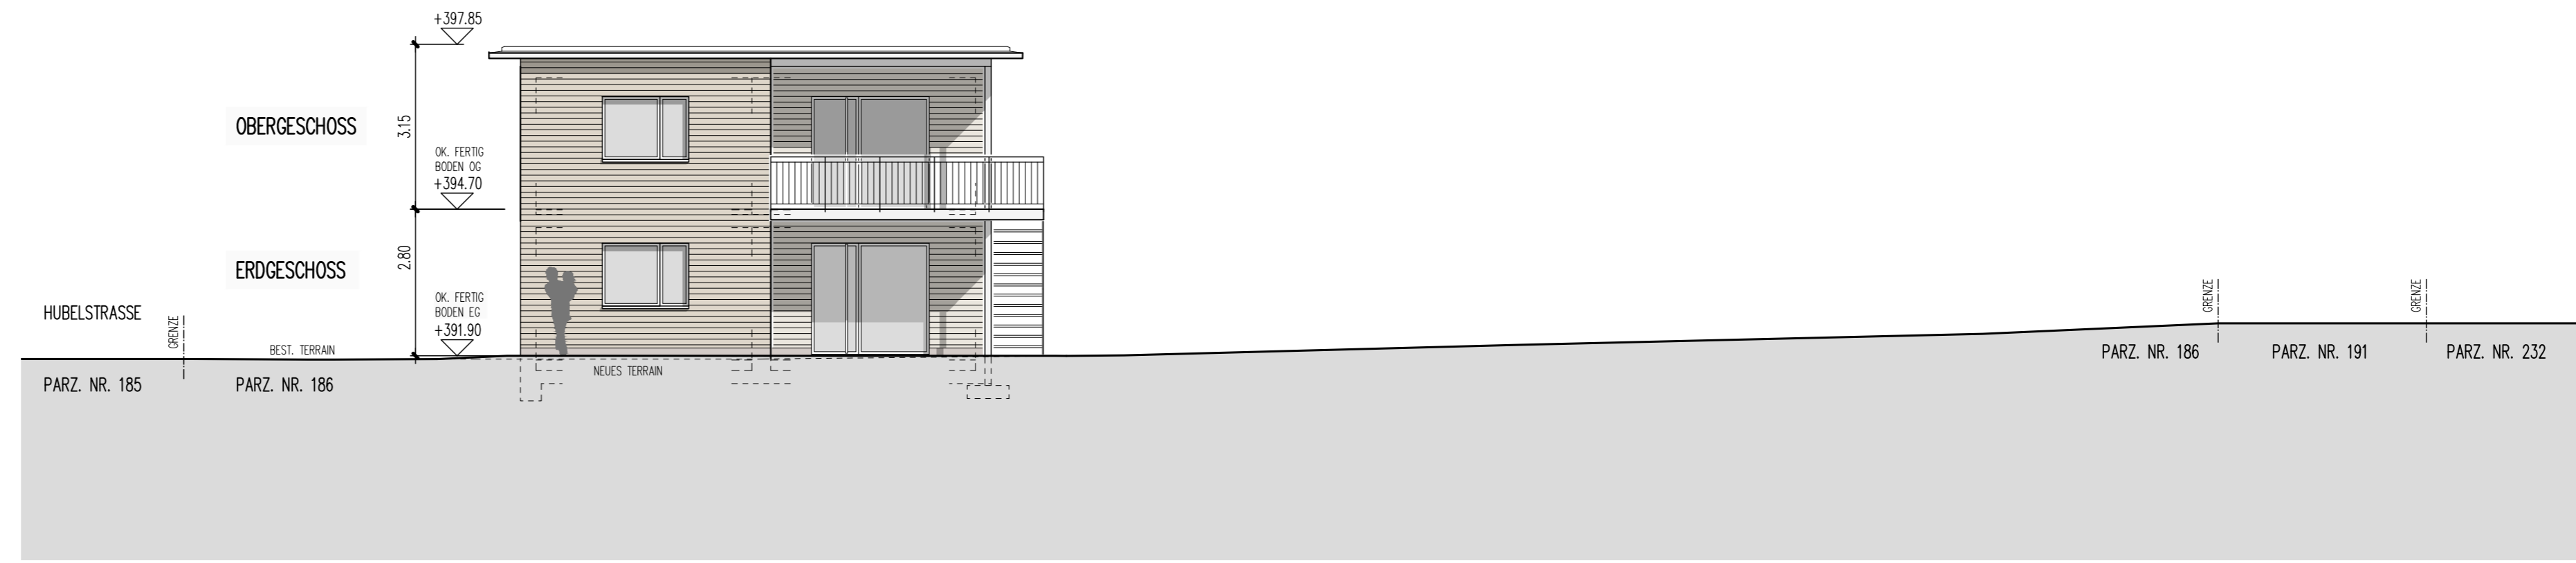


SÜDWEST - FASSADE

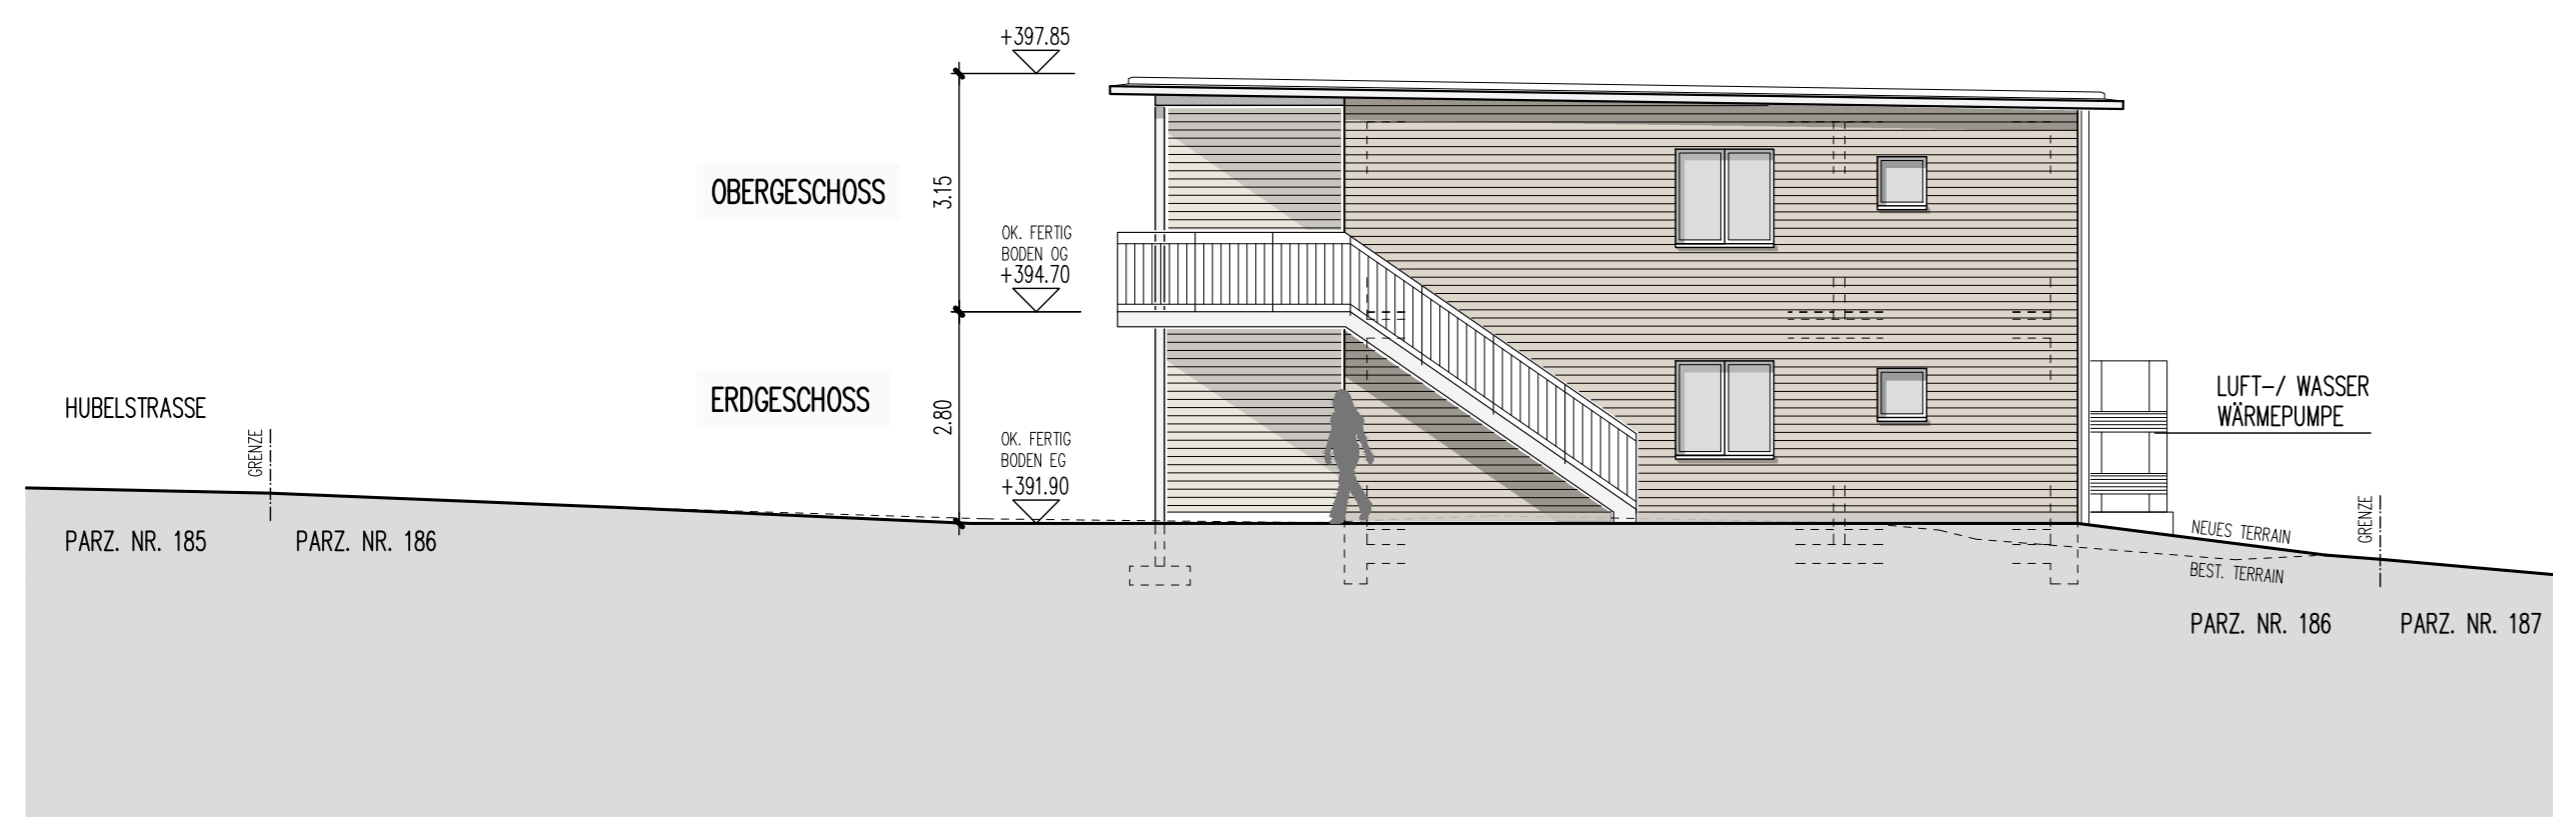

SÜDOSST - FASSADE

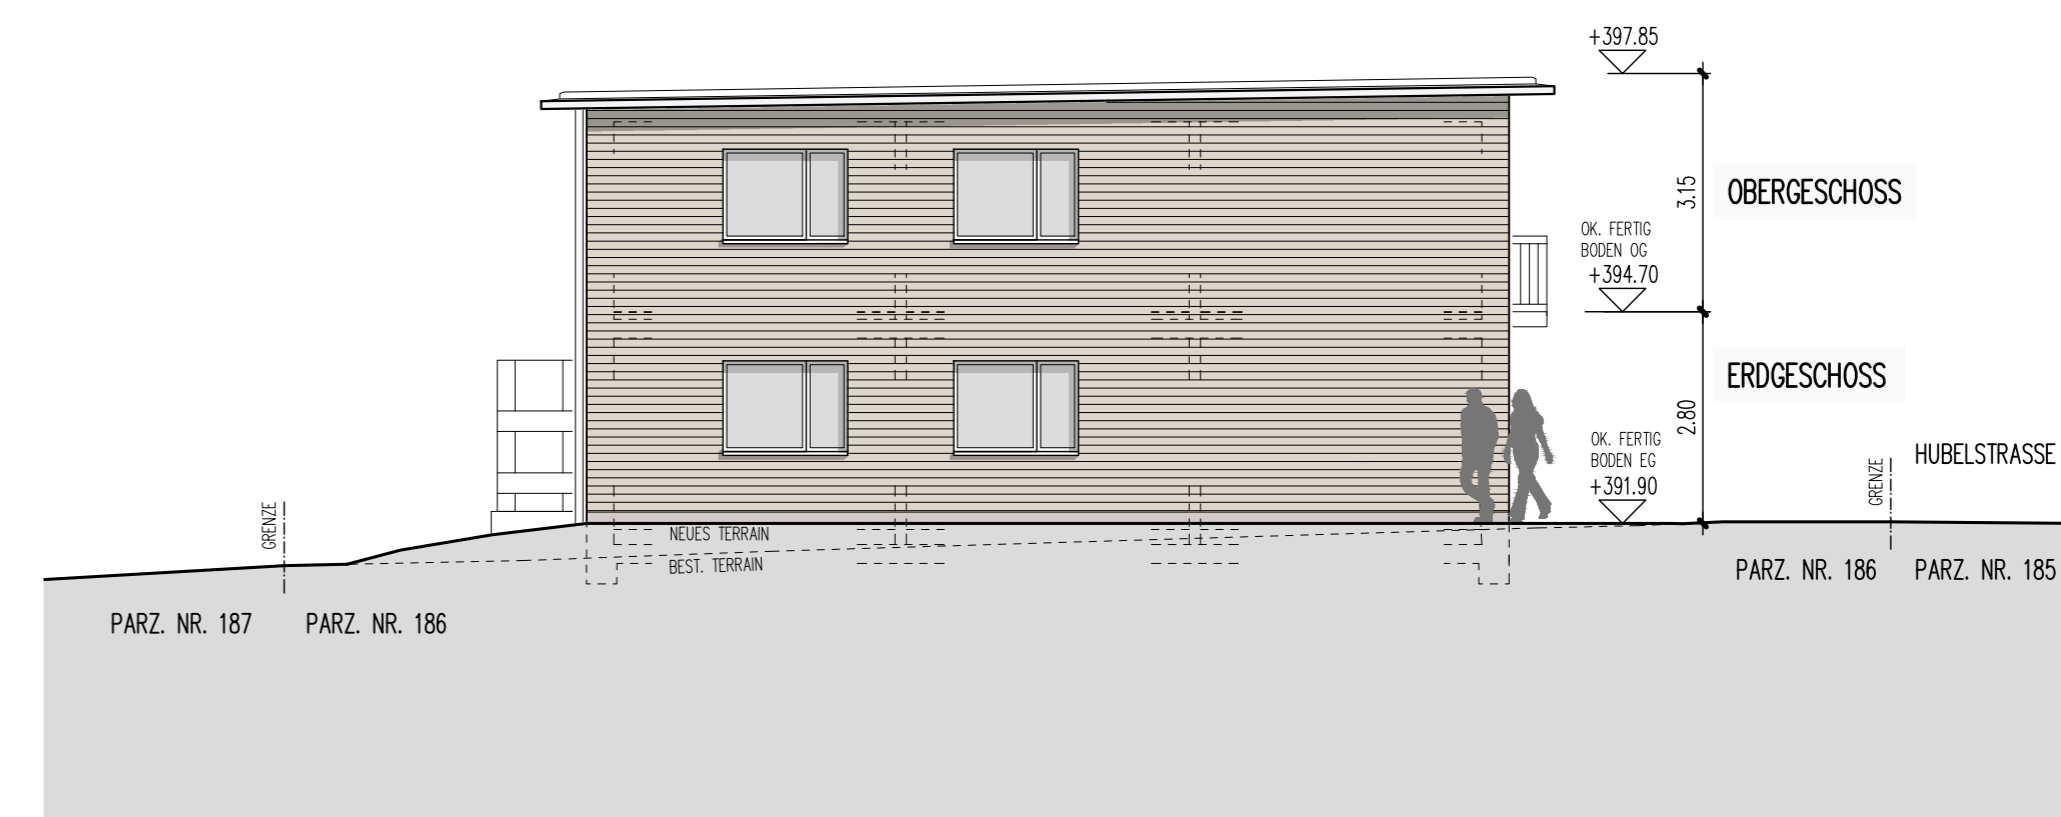

NORDWEST - FASSADE

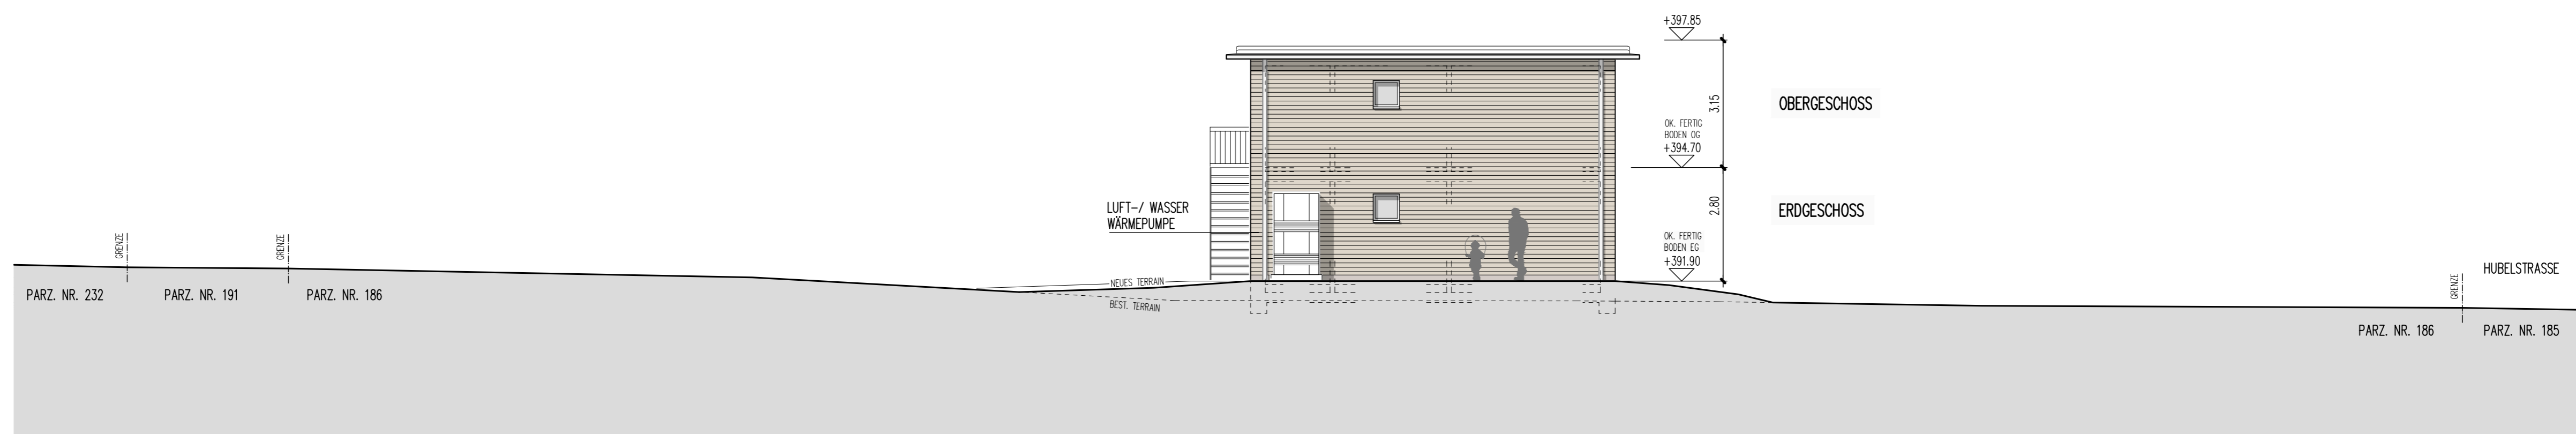

NORDOST - FASSADE