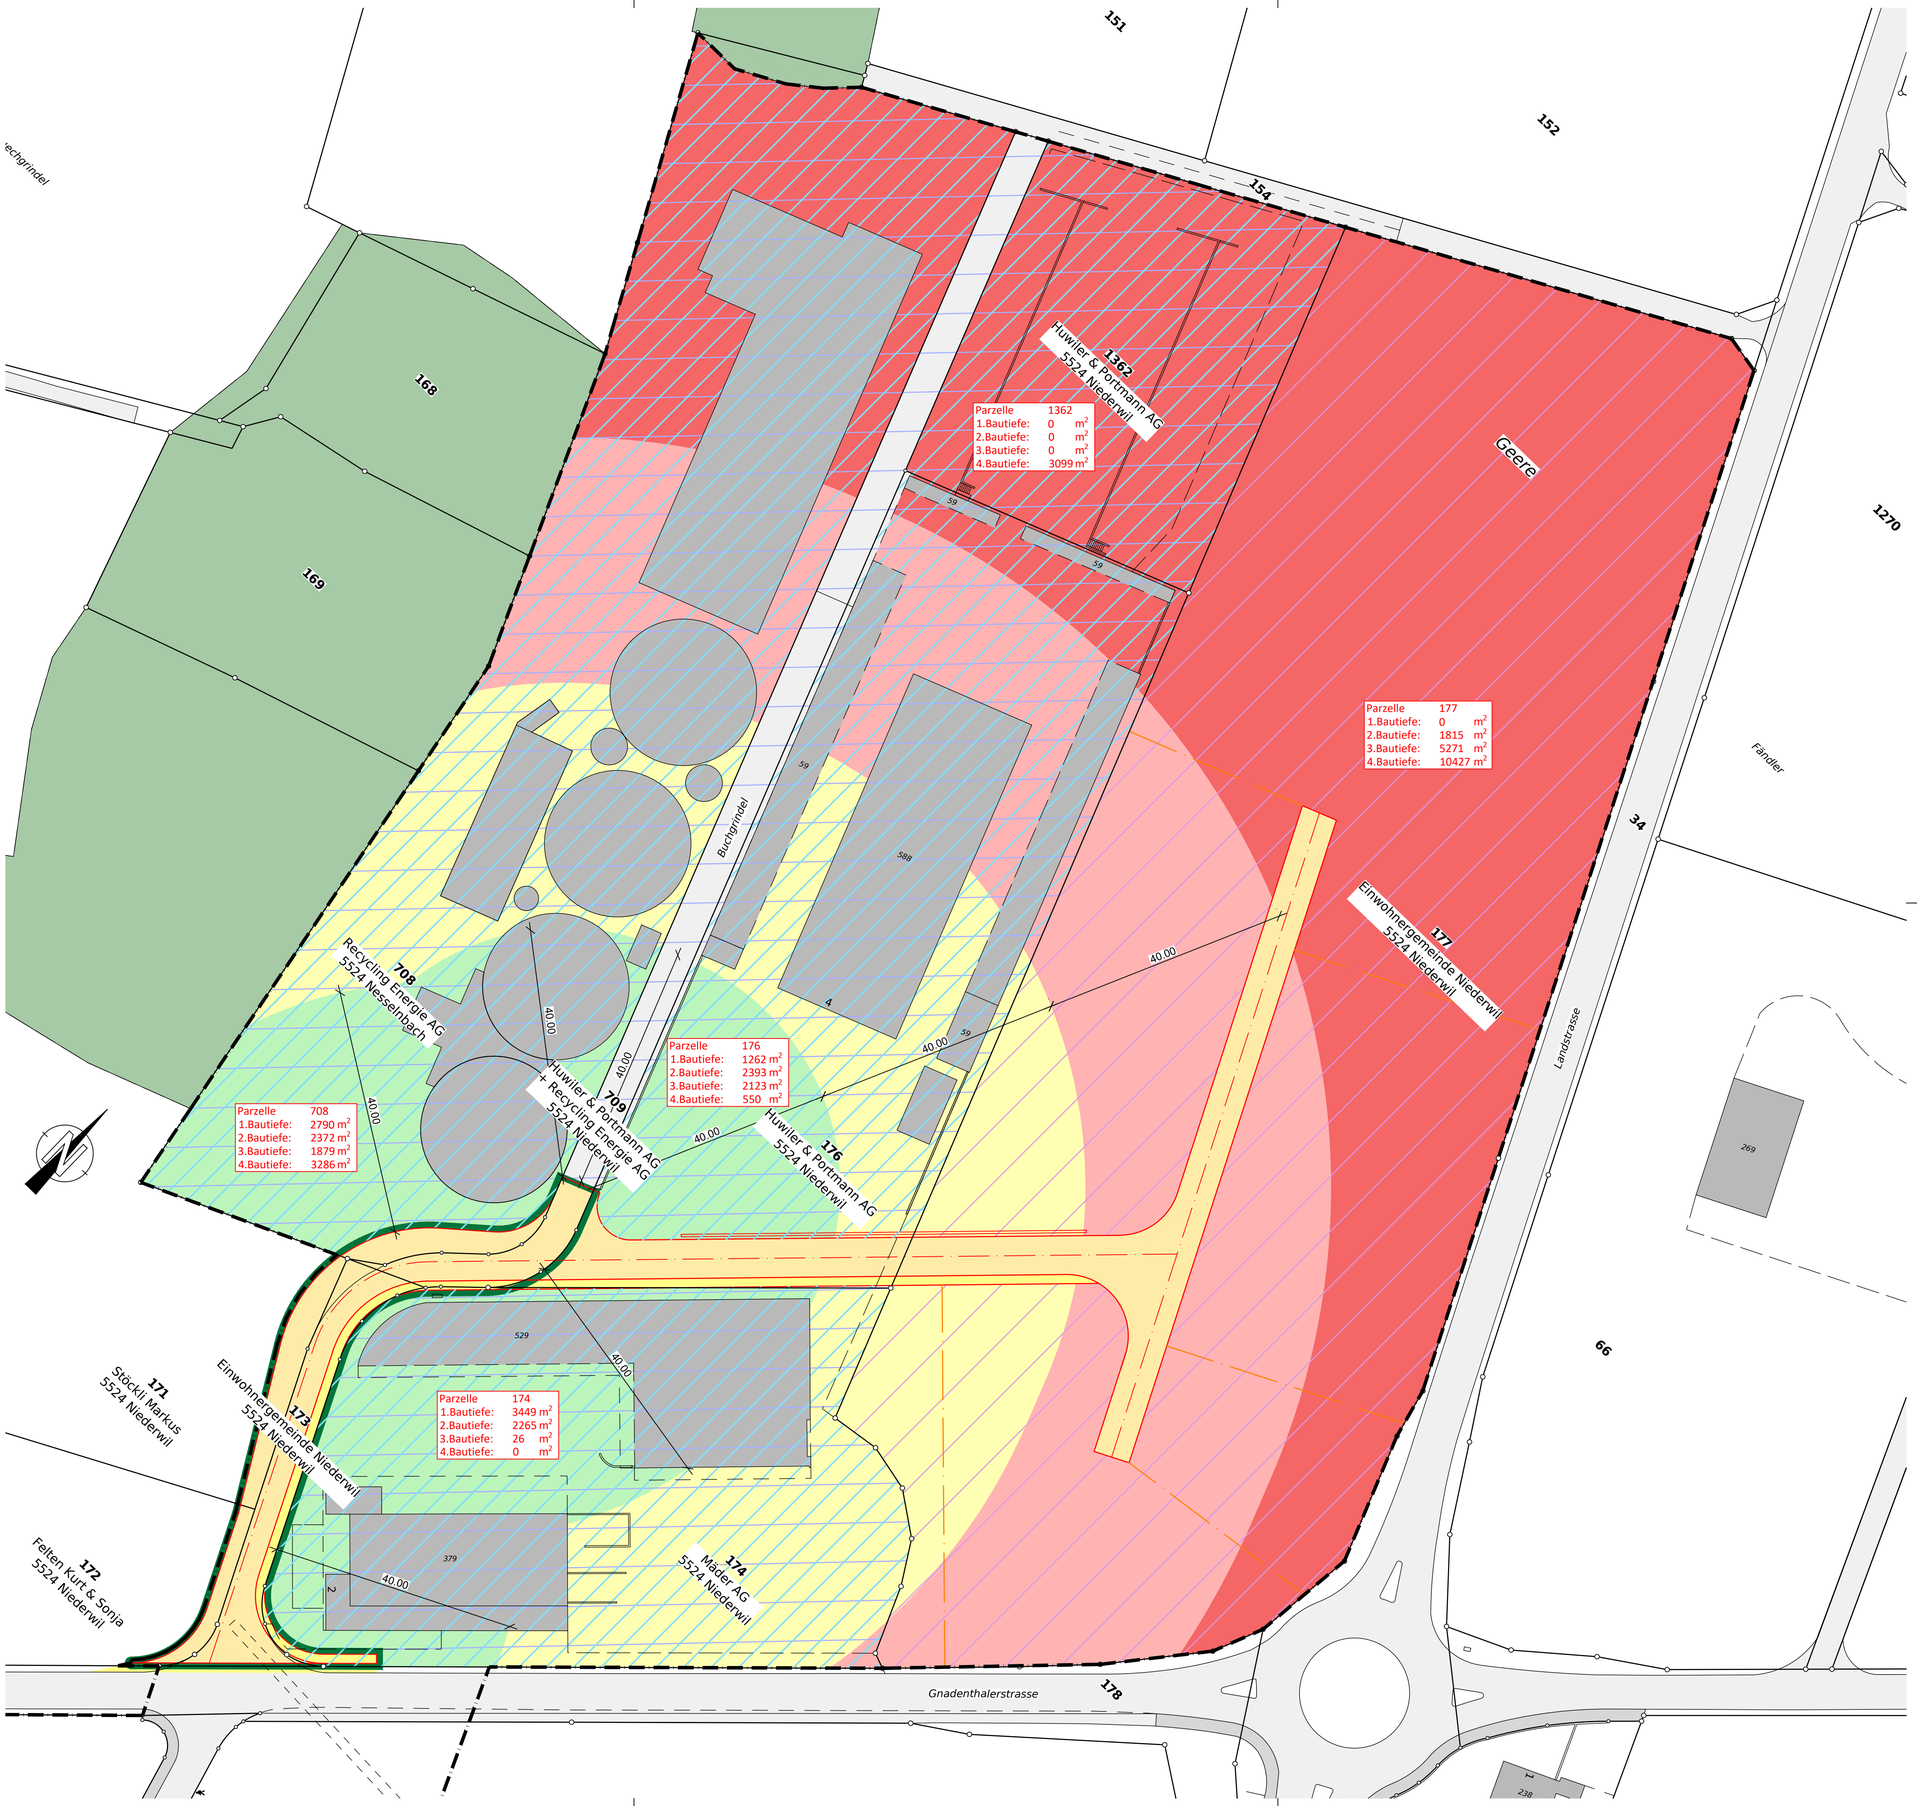

Legende

bestehend	projektiert
Strasse	Strasse Teil West
Gehweg	Strasse Anpassung
Gebäude	Fahrbahnrand
überbaut	Projektachse
Bauzonengrenze	projektierte Parzellengrenze
Gewerbe- und Industriezone	1. Bautiefe 100%
Arbeitszone A1	2. Bautiefe 60%
	3. Bautiefe 20%
	4. Bautiefe 5%

Index	Änderungen, Bemerkungen	Gez.	Visum	Gepr.	Visum
A					
B					
C					
D					

Kanton Aargau

Gemeinde Niederwil

Bauherr: Einwohnergemeinde Niederwil

Objekt: Erschliessung Geere

Plan: Situation 1:500

Beitragsplan Strasse Teil West

Vorprojekt	Bauprojekt	Auflageprojekt	Ausführungsprojekt	Ausgeführtes Werk

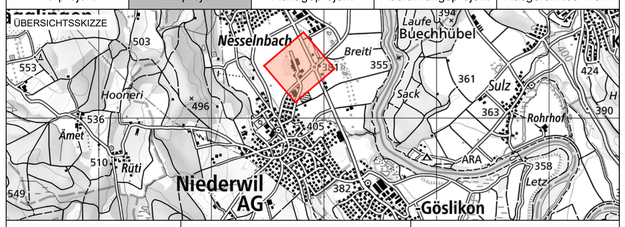

Projekt-Nr.	5524.004	Erstellung			Änderungen		
Plan-Nr.	175		Name	Datum		Name	Datum
		Projektleiter	arn		A		
Format	60/84	Gezeichnet	wys	06.07.2026	B		
		Geprüft	arn	06.07.2026	C		

PLANORA AG | AARAU | MURI | WOHLEN
info@planora.ch | www.planora.ch

planora