


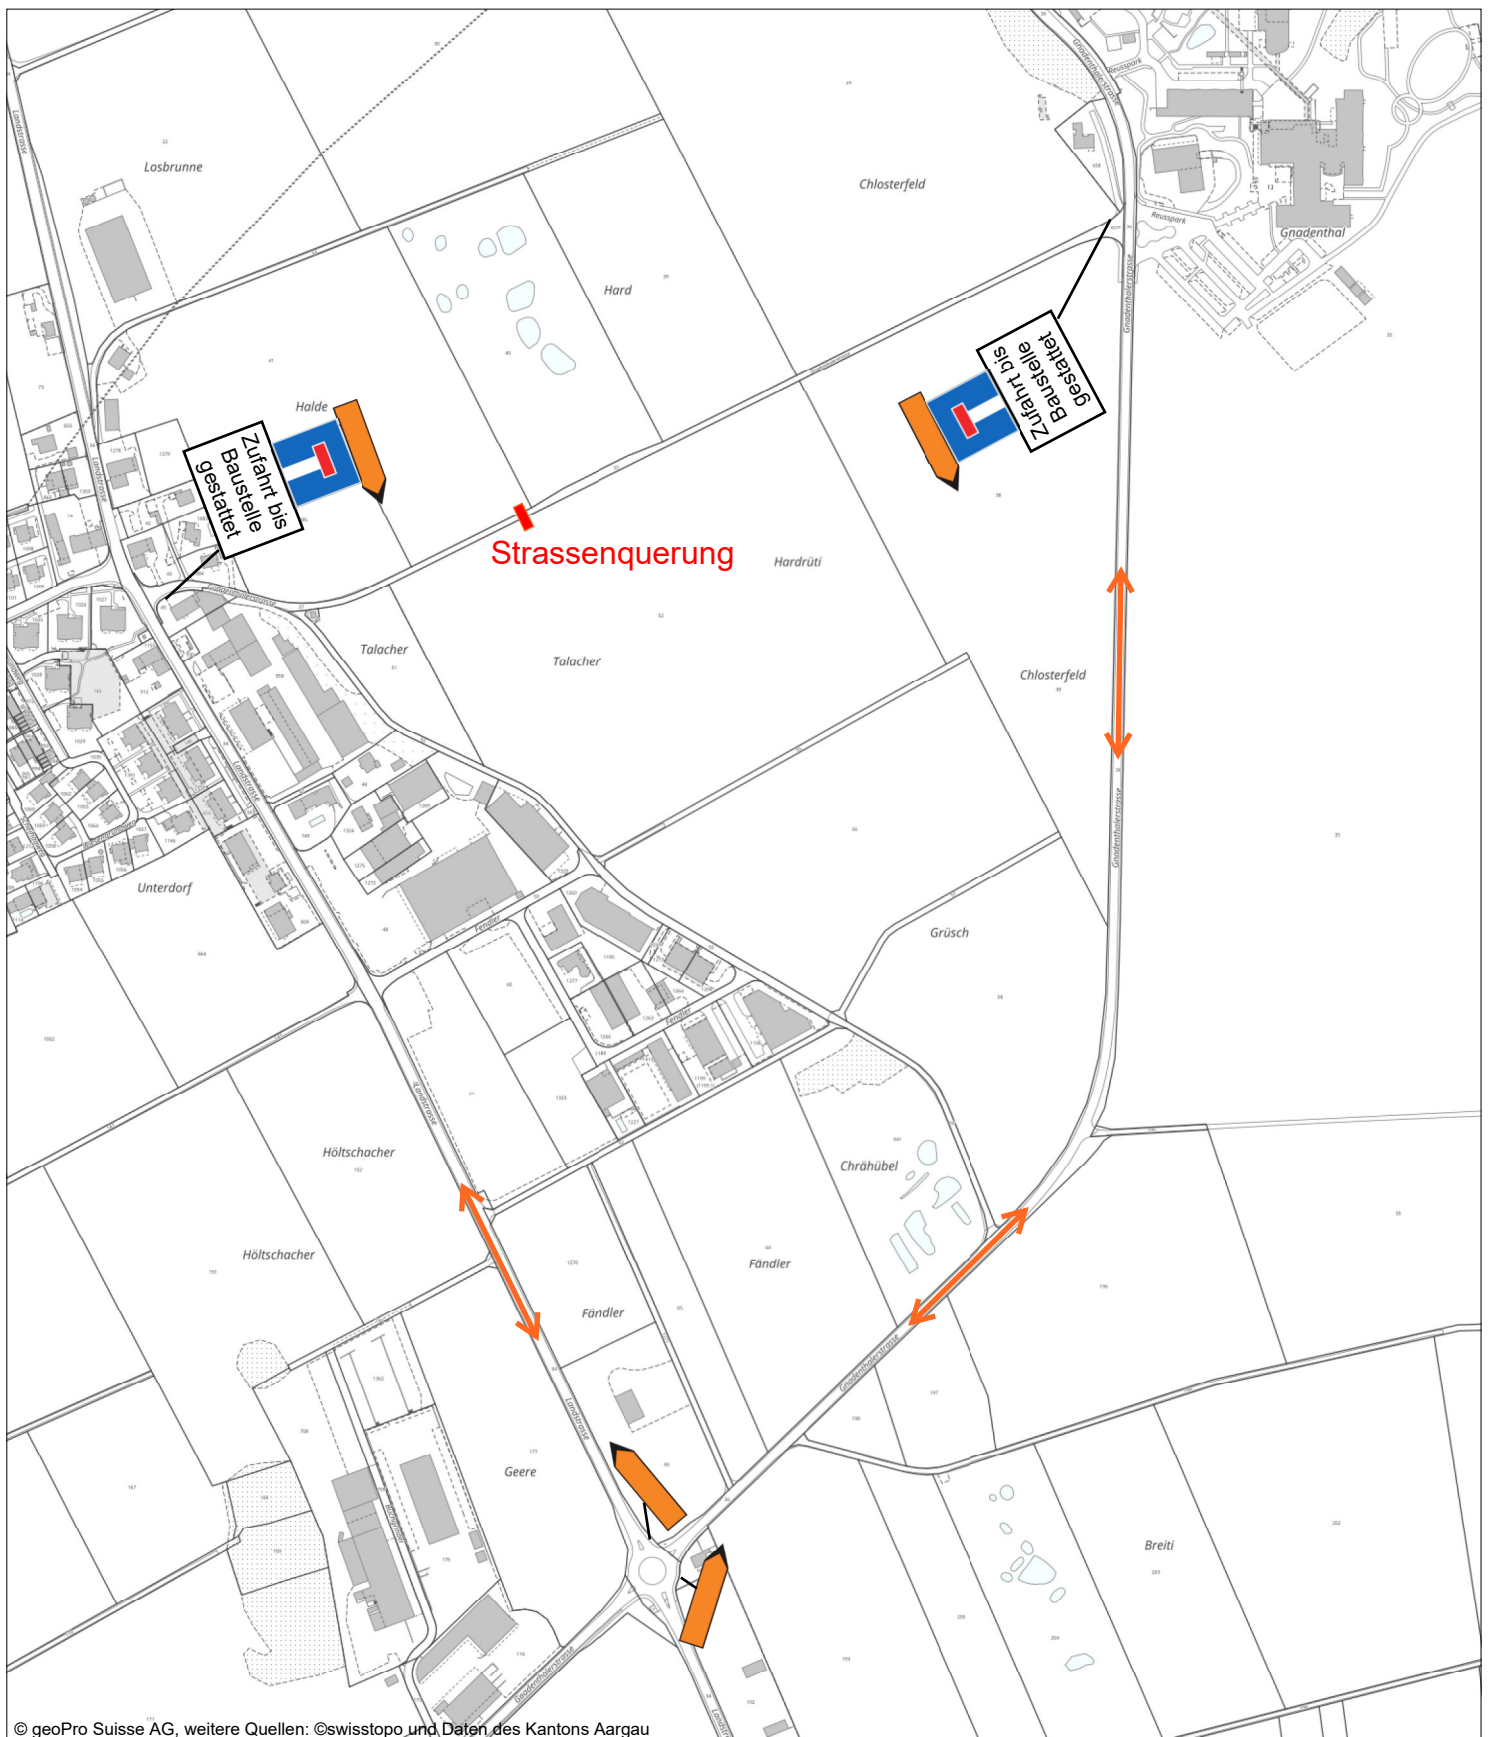

PROJEKTVERFASSER

WBM

WASER BAUMANAGEMENT & CO

TEL 056 / 622 33 77

FAX 056 / 622 33 84

BAUINGENIEURWESEN

HOCH & TIEFBAU

MÜHLEWEG 1B

5524 NIEDERWIL

ZERTIFIZIERT ISO 9001 / HOMEPAGE www.wbm.ch / email info@wbm.ch

Nesselbach / Gnadenthal
Deckbelag Gnadenthalerstrasse
Umleitung vom Di. 29.9. - Mi. 30.9.2025

WBM & Co.
R. Wyler
21.9.2026



Original-Massstab: 1:5000

