


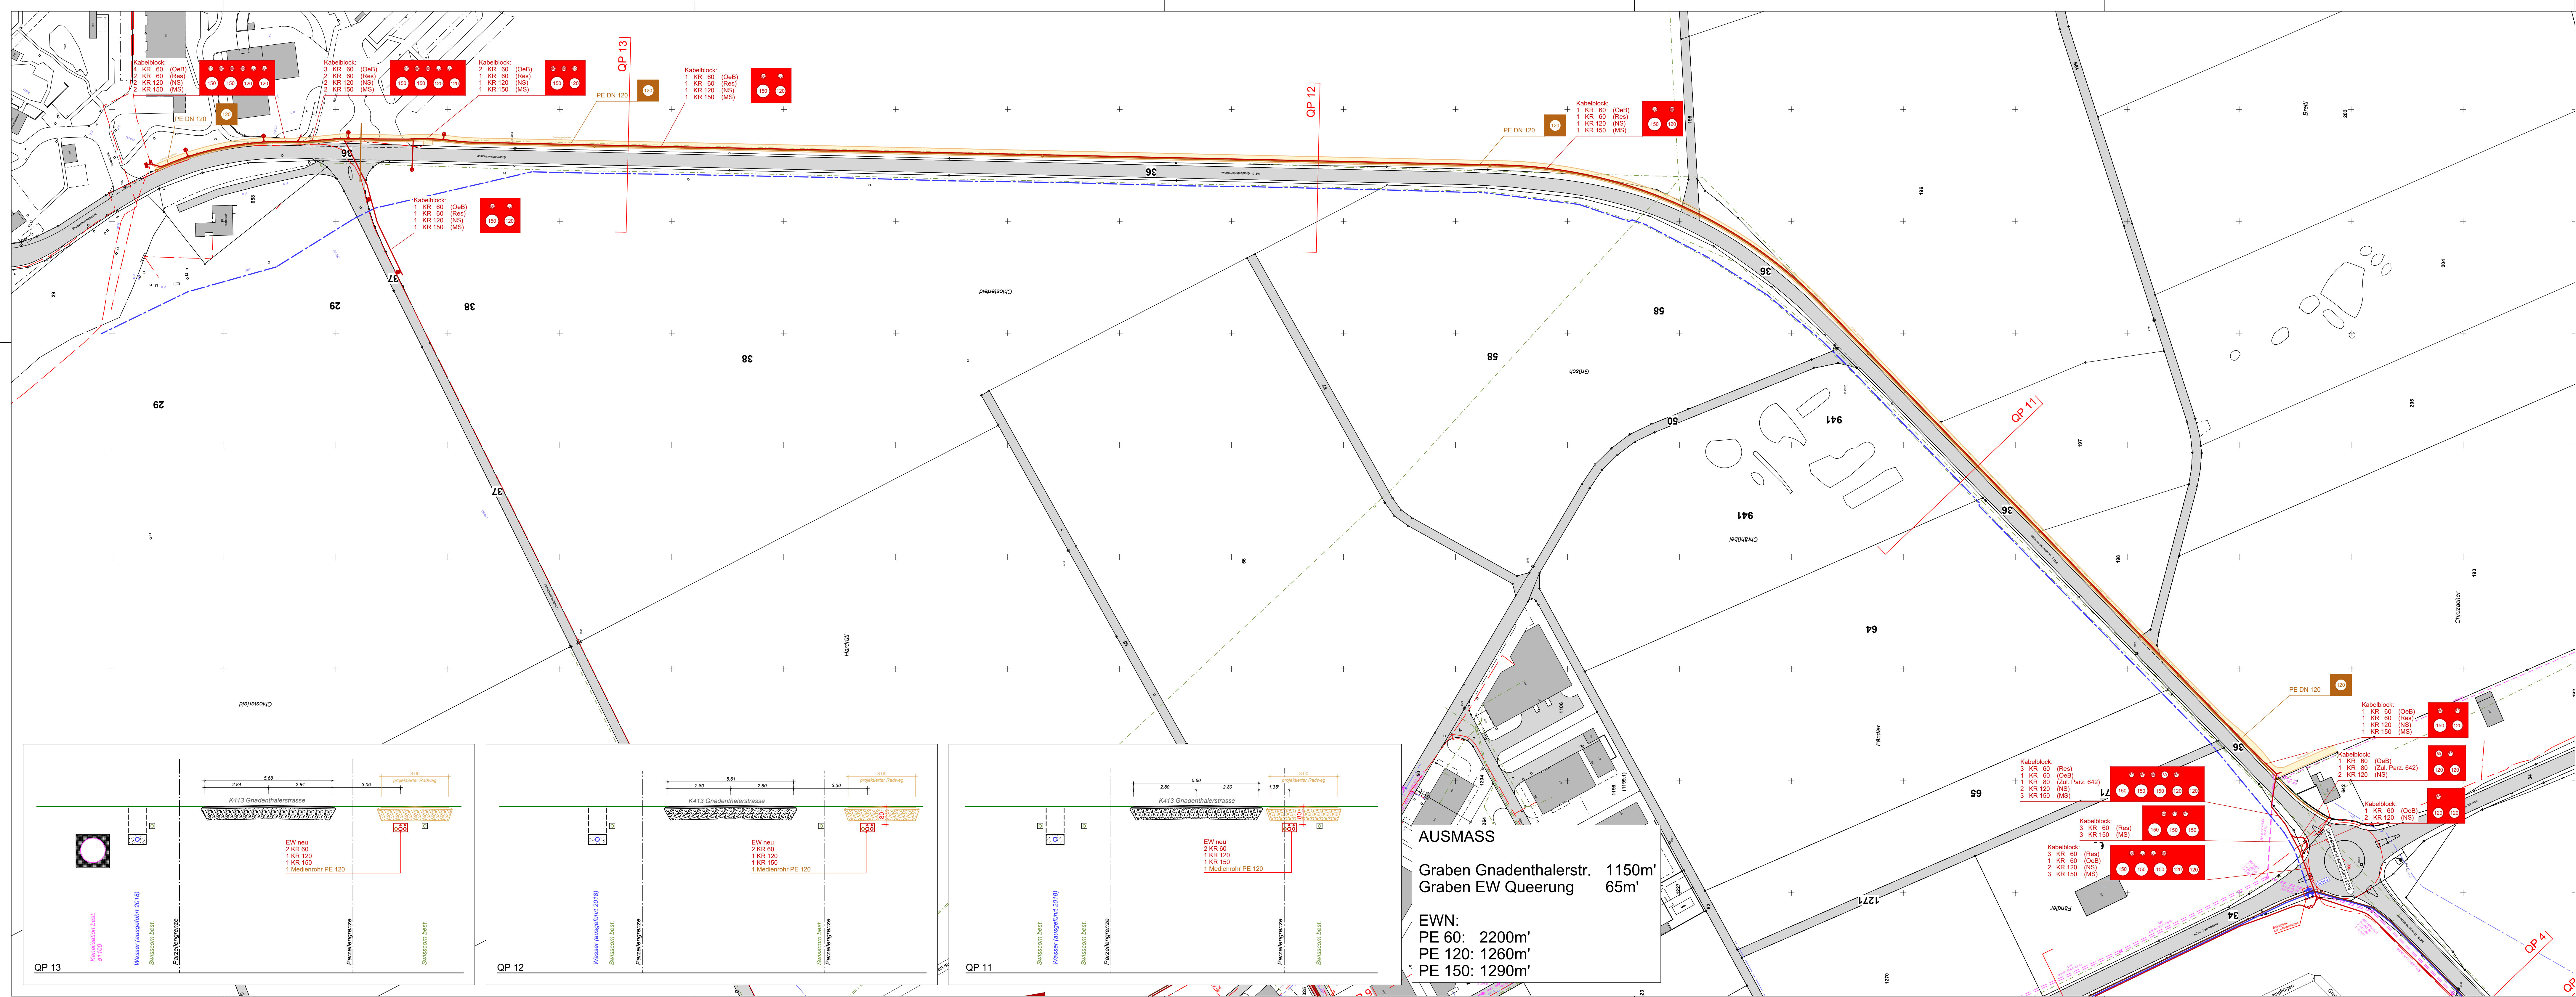

Legende Werkleitungen

Werkleitungen bestehend

- Schmutzabwasser
- Wasser
- Elektrizität
- Swisscom
- Cablecom

Werkleitungen neu

- Elektrizität Niederwil
- AEW Hauptleitung
- Medienrohr
- Gas
- Wasser
- EW Leitung einbetoniert

Als Grundlage für den Werkleitungsplan dienen die Leitungseingaben der verschiedenen Werke. Stand: Juni 2017.

Vor Baubeginn sind die aktuellen Pläne der verschiedenen Werke anzufordern und gegebenenfalls Leitungen zu sortieren.

Für die Richtigkeit und Vollständigkeit der eingetragenen Leitungen oder unterirdischen Anlagen leistet WBM Wasser Baumanagement & Co keine Gewähr.

Grundwasserschutzbereich Au

Kanton
Aargau

Gemeinden
Nesselbach / Niederwil

GEMEINDE
NESSELNACH / NIEDERWIL

BEREICH
GNADENTHALER- / LANDSTRASSE

OBJEKT
WERKLEITUNGEN ERSCHLIESSUNG
-Gebiet Geere
-Reusspark
-Gebiet Schällewärch

PLAN
SITUATION 1:1000
Abschnitt 5

Vorstudien	Vorprojekt	Bauprojekt	Auflageprojekt	Ausführungsprojekt	Ausgeführtes Werk
Übersichtsskizze					

BAUHERR
Elektrizitätswerk Niederwil
Hauptstrasse 4
5524 Niederwil AG

EWN

PROJEKTVERFASSER	PLAN NR.	2114-306	FORMAT	45/136
WBM	NAME		FLÄCHE	0.612ha
WASER BAUMANAGEMENT & CO	PROJEKT	WBM/UW	DATUM	16.01.2019
TEL. 066 / 622 33 77	GEZEICHNET	WSH/CB		16.01.2019
BAUINGENIEURWESEN	GEPRÜFT	WBM/UW		16.01.2019
MÜHLEWEG 1B	ÄNDERUNGEN		INDEX	
ZERTIFIZIERT ISO 9001 / HOMEPAGE www.wbm.ch / email info@wbm.ch			A	
			B	
			C	

AUSMASS

Graben Gnadenthalerstr. 1150m'
Graben EW Queerung 65m'

EWN:
PE 60: 2200m'
PE 120: 1260m'
PE 150: 1290m'

QP 13

QP 12

QP 11