



LEGENDE:

- BEST. SCHMUTZWASSERLEITUNG
- NEUE SCHMUTZWASSERLEITUNGEN
- NEUE METEORWASSERLEITUNGEN
- BEST. WASSERLEITUNG
- NEUE WASSERZULEITUNG
- BEST. ELEKTROLEITUNG
- NEUE ELEKTROZULEITUNG

BAUHERRSCHAFT:

ARCHITEKT:

DATUM:

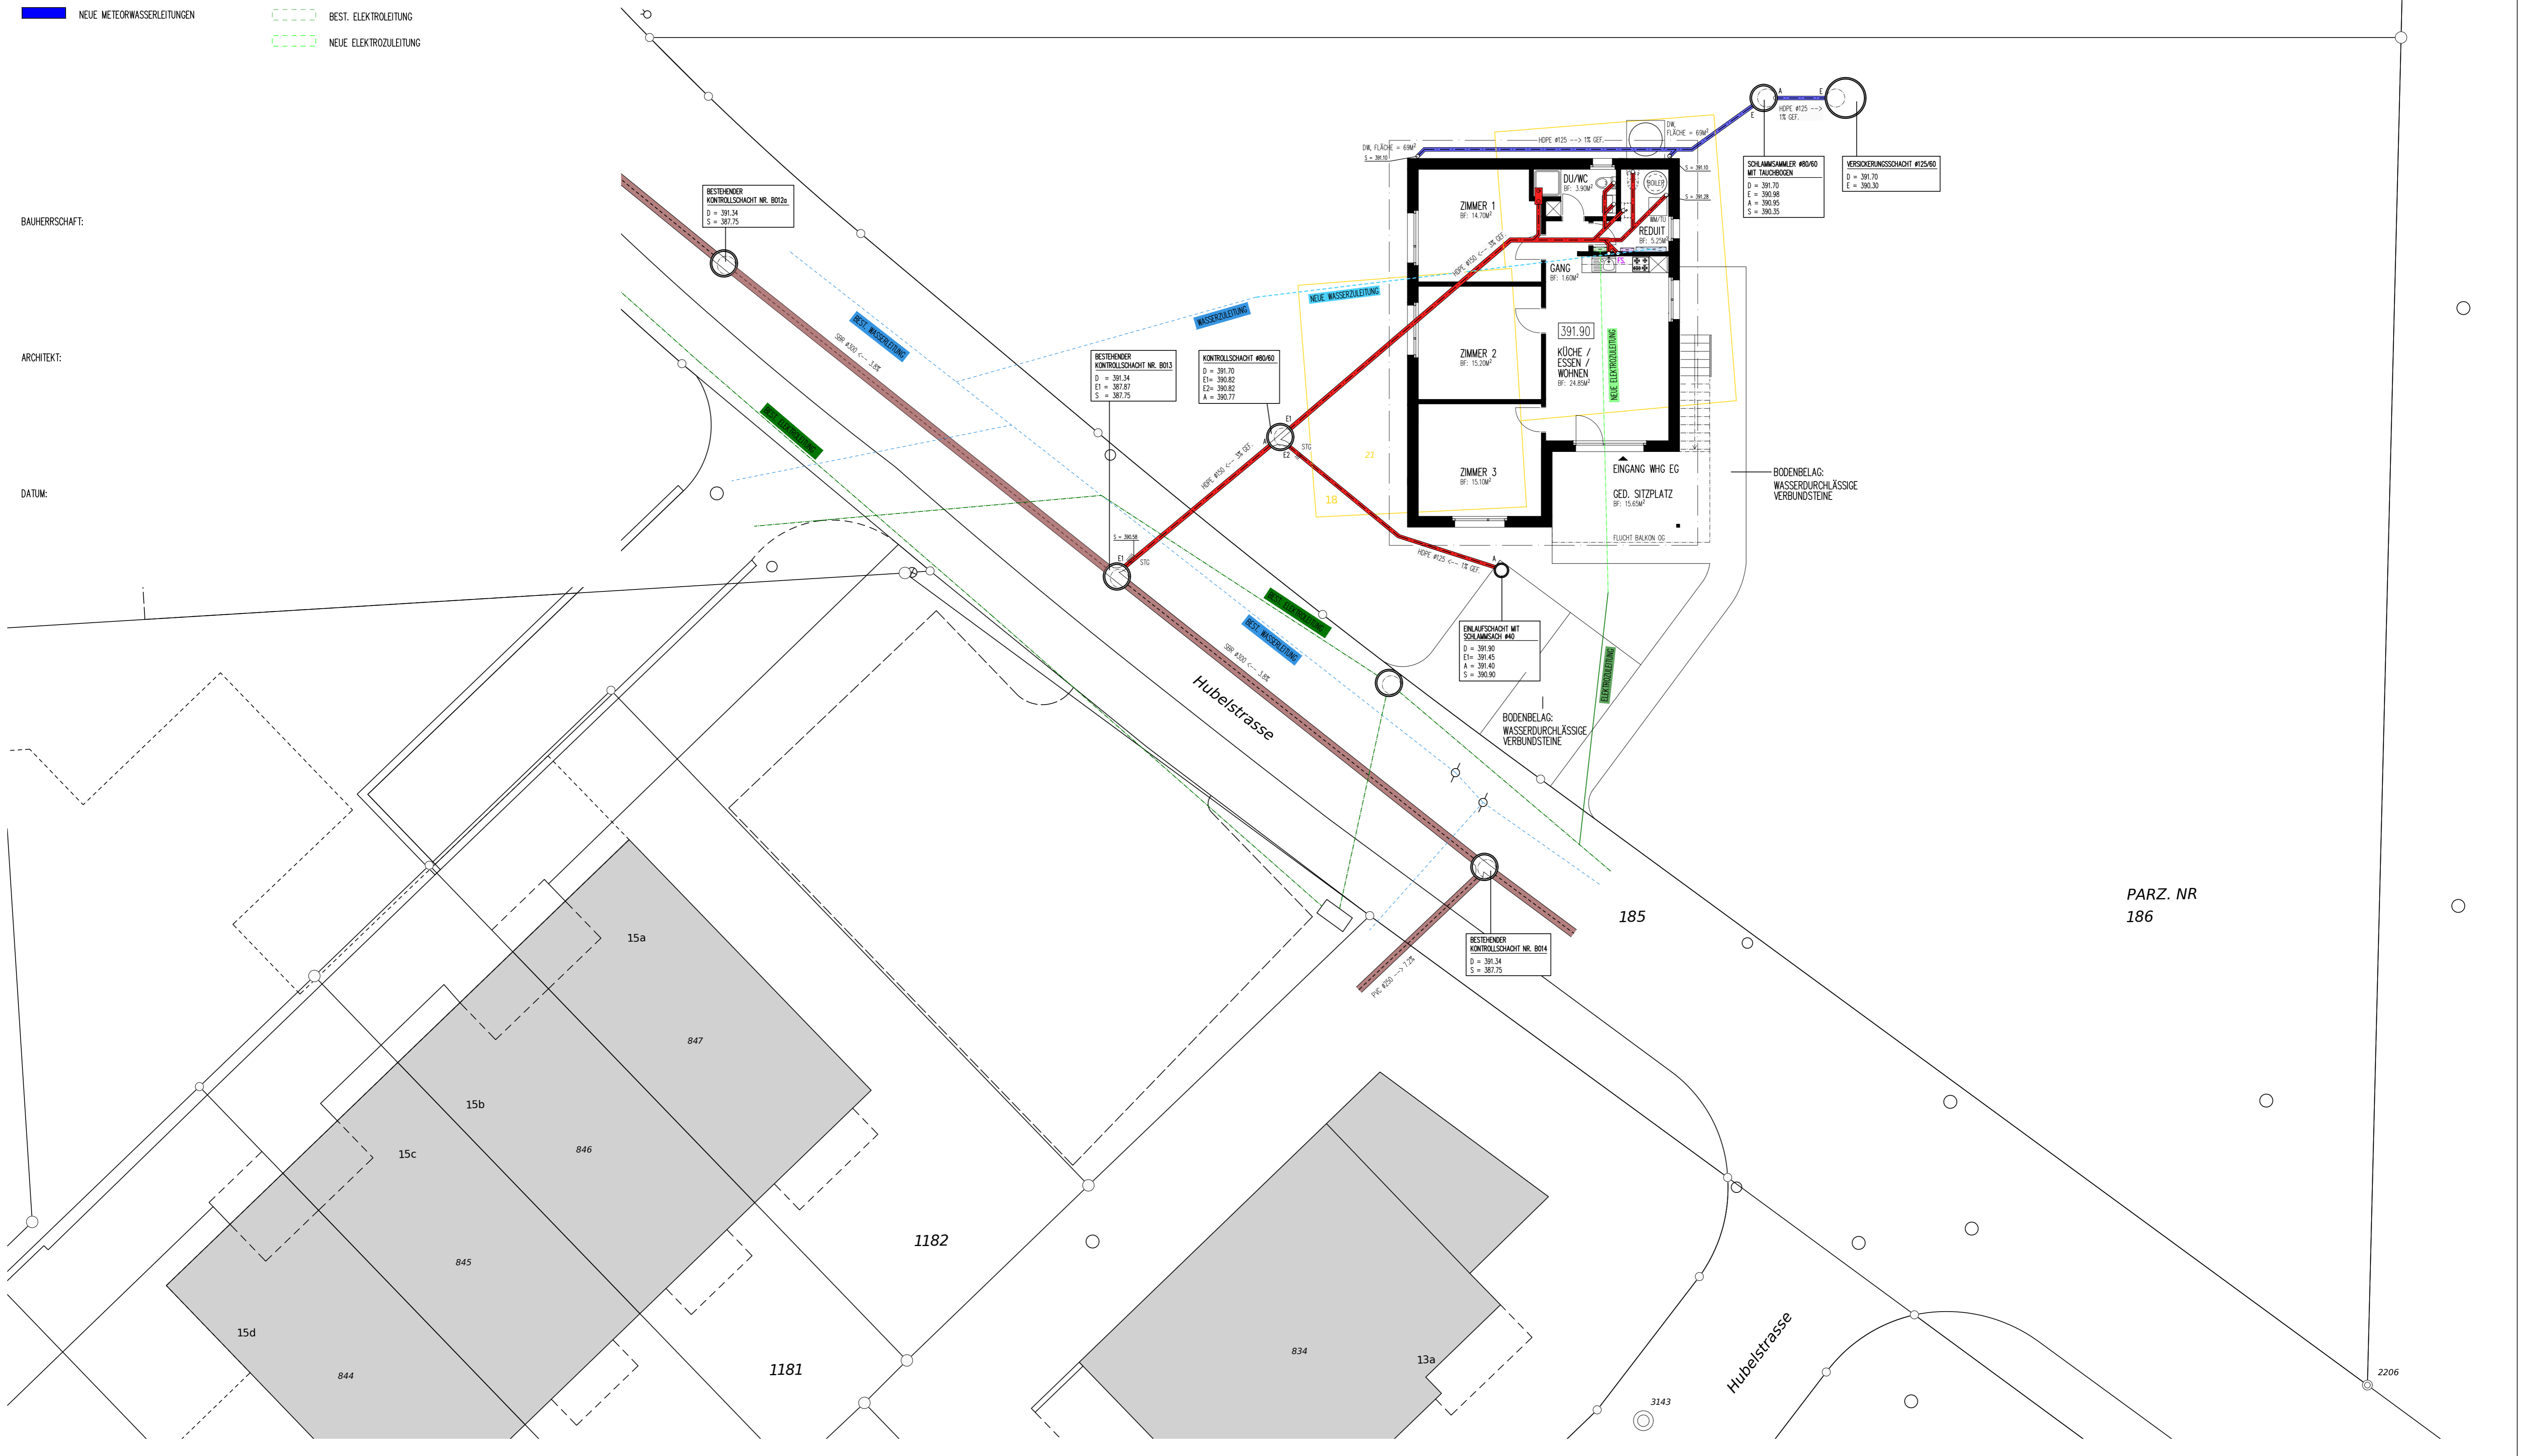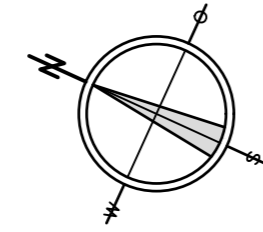

187

191

PARZ. NR
 186

185

1182

1181

834

13a

3143

2206

15a

15b

15c

15d

847

846

845

844

Hubelstrasse

Hubelstrasse

Hubelstrasse

ZIMMER 1
 BF: 14.70M²

ZIMMER 2
 BF: 15.20M²

ZIMMER 3
 BF: 15.10M²

KÜCHE /
 ESSEN /
 WOHNEN
 BF: 24.85M²

GED. SITZPLATZ
 BF: 15.60M²

ENLAUF-
 SCHACHT
 MIT
 SCHLAMM-

BESTEHENDER
 KONTROLLSCHACHT NR. 8014
 D = 391.34
 E1 = 387.87
 S = 387.75

BESTEHENDER
 KONTROLLSCHACHT NR. 8013
 D = 391.34
 E1 = 387.87
 S = 387.75

 D = 391.70
 E1 = 390.82
 E2 = 390.82
 A = 390.77

 D = 391.70
 E = 391.98
 A = 390.95
 S = 390.35

 D = 391.70
 E = 390.30

BODENBELAG:
 WASSERDURCHLÄSSIGE
 VERBUNDSTEINE

BODENBELAG:
 WASSERDURCHLÄSSIGE
 VERBUNDSTEINE

FLUCHT BALCON OG

EINGANG WHG EG

REDUIT
 BF: 5.20M²

 BF: 1.60M²

DU/WC
 BF: 3.90M²




