

Wasserversorgung
Netzverbund Reservoir Moos (Niederwil)
mit Hochzone Wohlen
Situation 1 : 1000
Baugesuch

BAUGESUCH

Der Bauherr: _____ Der Projektverfasser: _____

Ort / Datum: Niederwil, den _____ Ort / Datum: Mellingen, den _____


Legende

	Bestehend	Projekt
Wasser		
Kanalisation		
Sauberwasser		
Elektra		
Erdgas		
Signalkabel		
Swisscom / Tel.		

Rohrmaterial

Wasserleitung
PE - Kunststoffdruckrohre
PE 100 RC / PN 16 / Serie 5 / SDR 11
Hauptleitung PE 160 / 130.8 mm, L= 1018 m

Bestehende Werkleitungen schematisch und ohne Gewähr für Lage und Vollständigkeit. Aktuelle Pläne sind durch den Unternehmer vor Baubeginn bei den zuständigen Werken einzuholen.

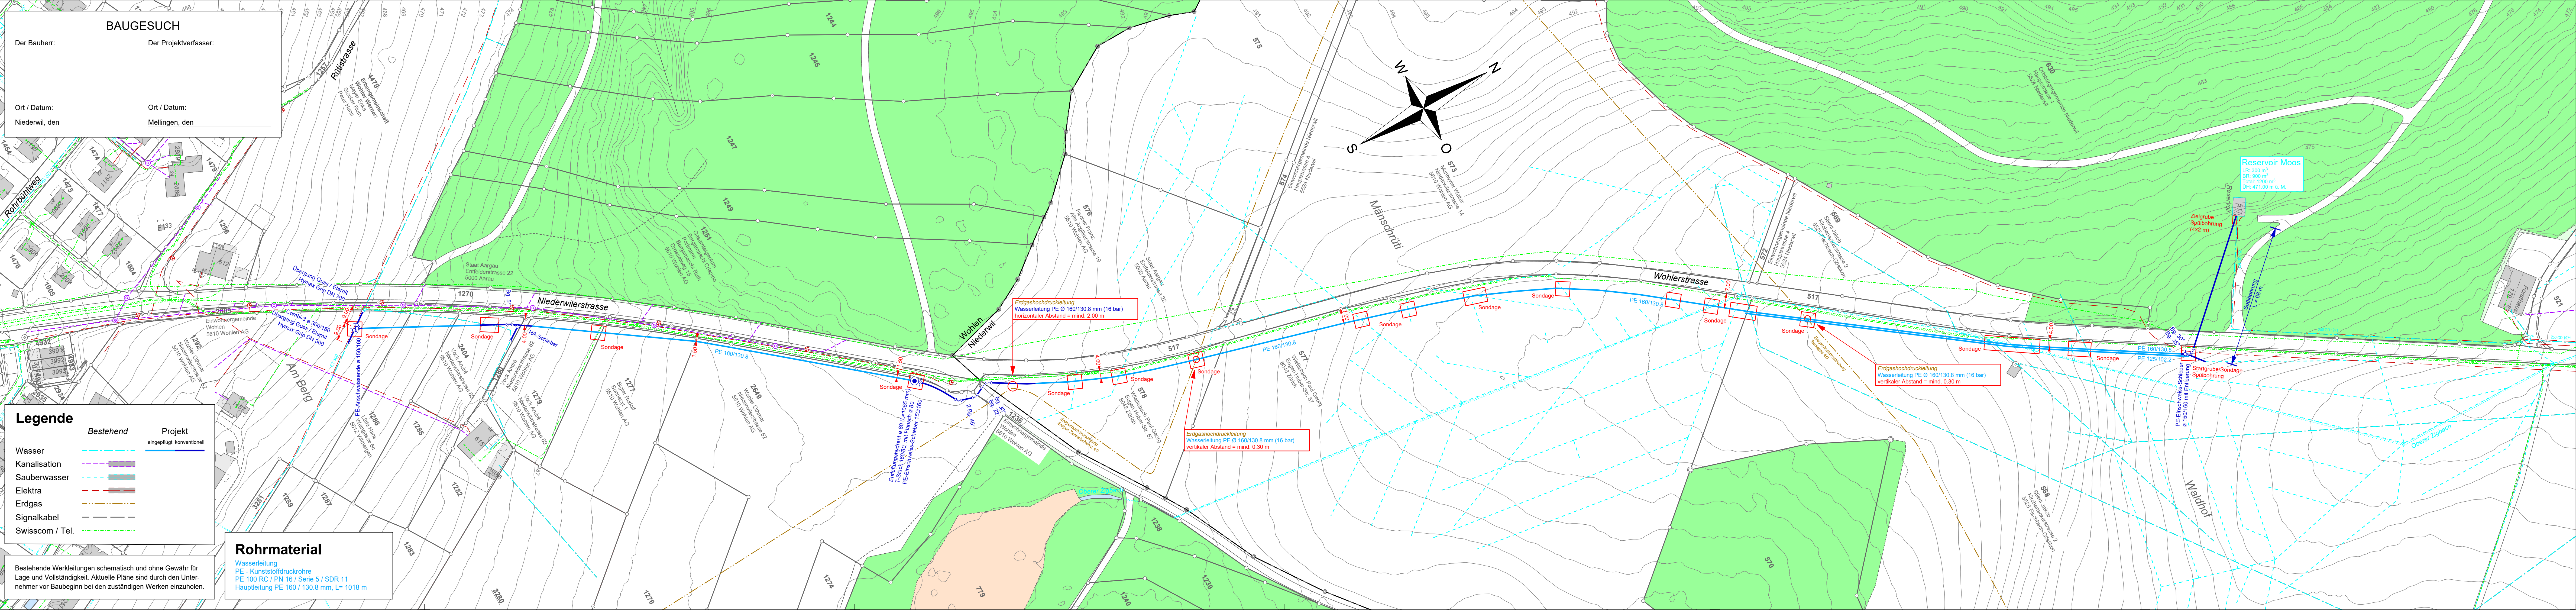

PLAN NR.	5524.117.401	FORMAT :	147 / 30
AMTLICHE VERMESSUNG	CH1903+LV95		2022/2023
PROJEKT	MS		2023
GEZEICHNET	NS		29.08.2023
GEPRÜFT	MS		29.08.2023

ÄNDERUNGEN	INDEX		
A	RW / Sg		18.09.2023
B	NS / Sg		02.10.2023
C	RW / Sg		18.10.2023

Waldburger Ingenieure AG
5000 Aarau Bleichemattstrasse 11 062 832 11 77
5507 Mellingen Industriestrasse 21 056 481 84 55
5277 Hotwil Hauptstrasse 52 062 867 36 33

BAUHERR:
Gemeinde Niederwil