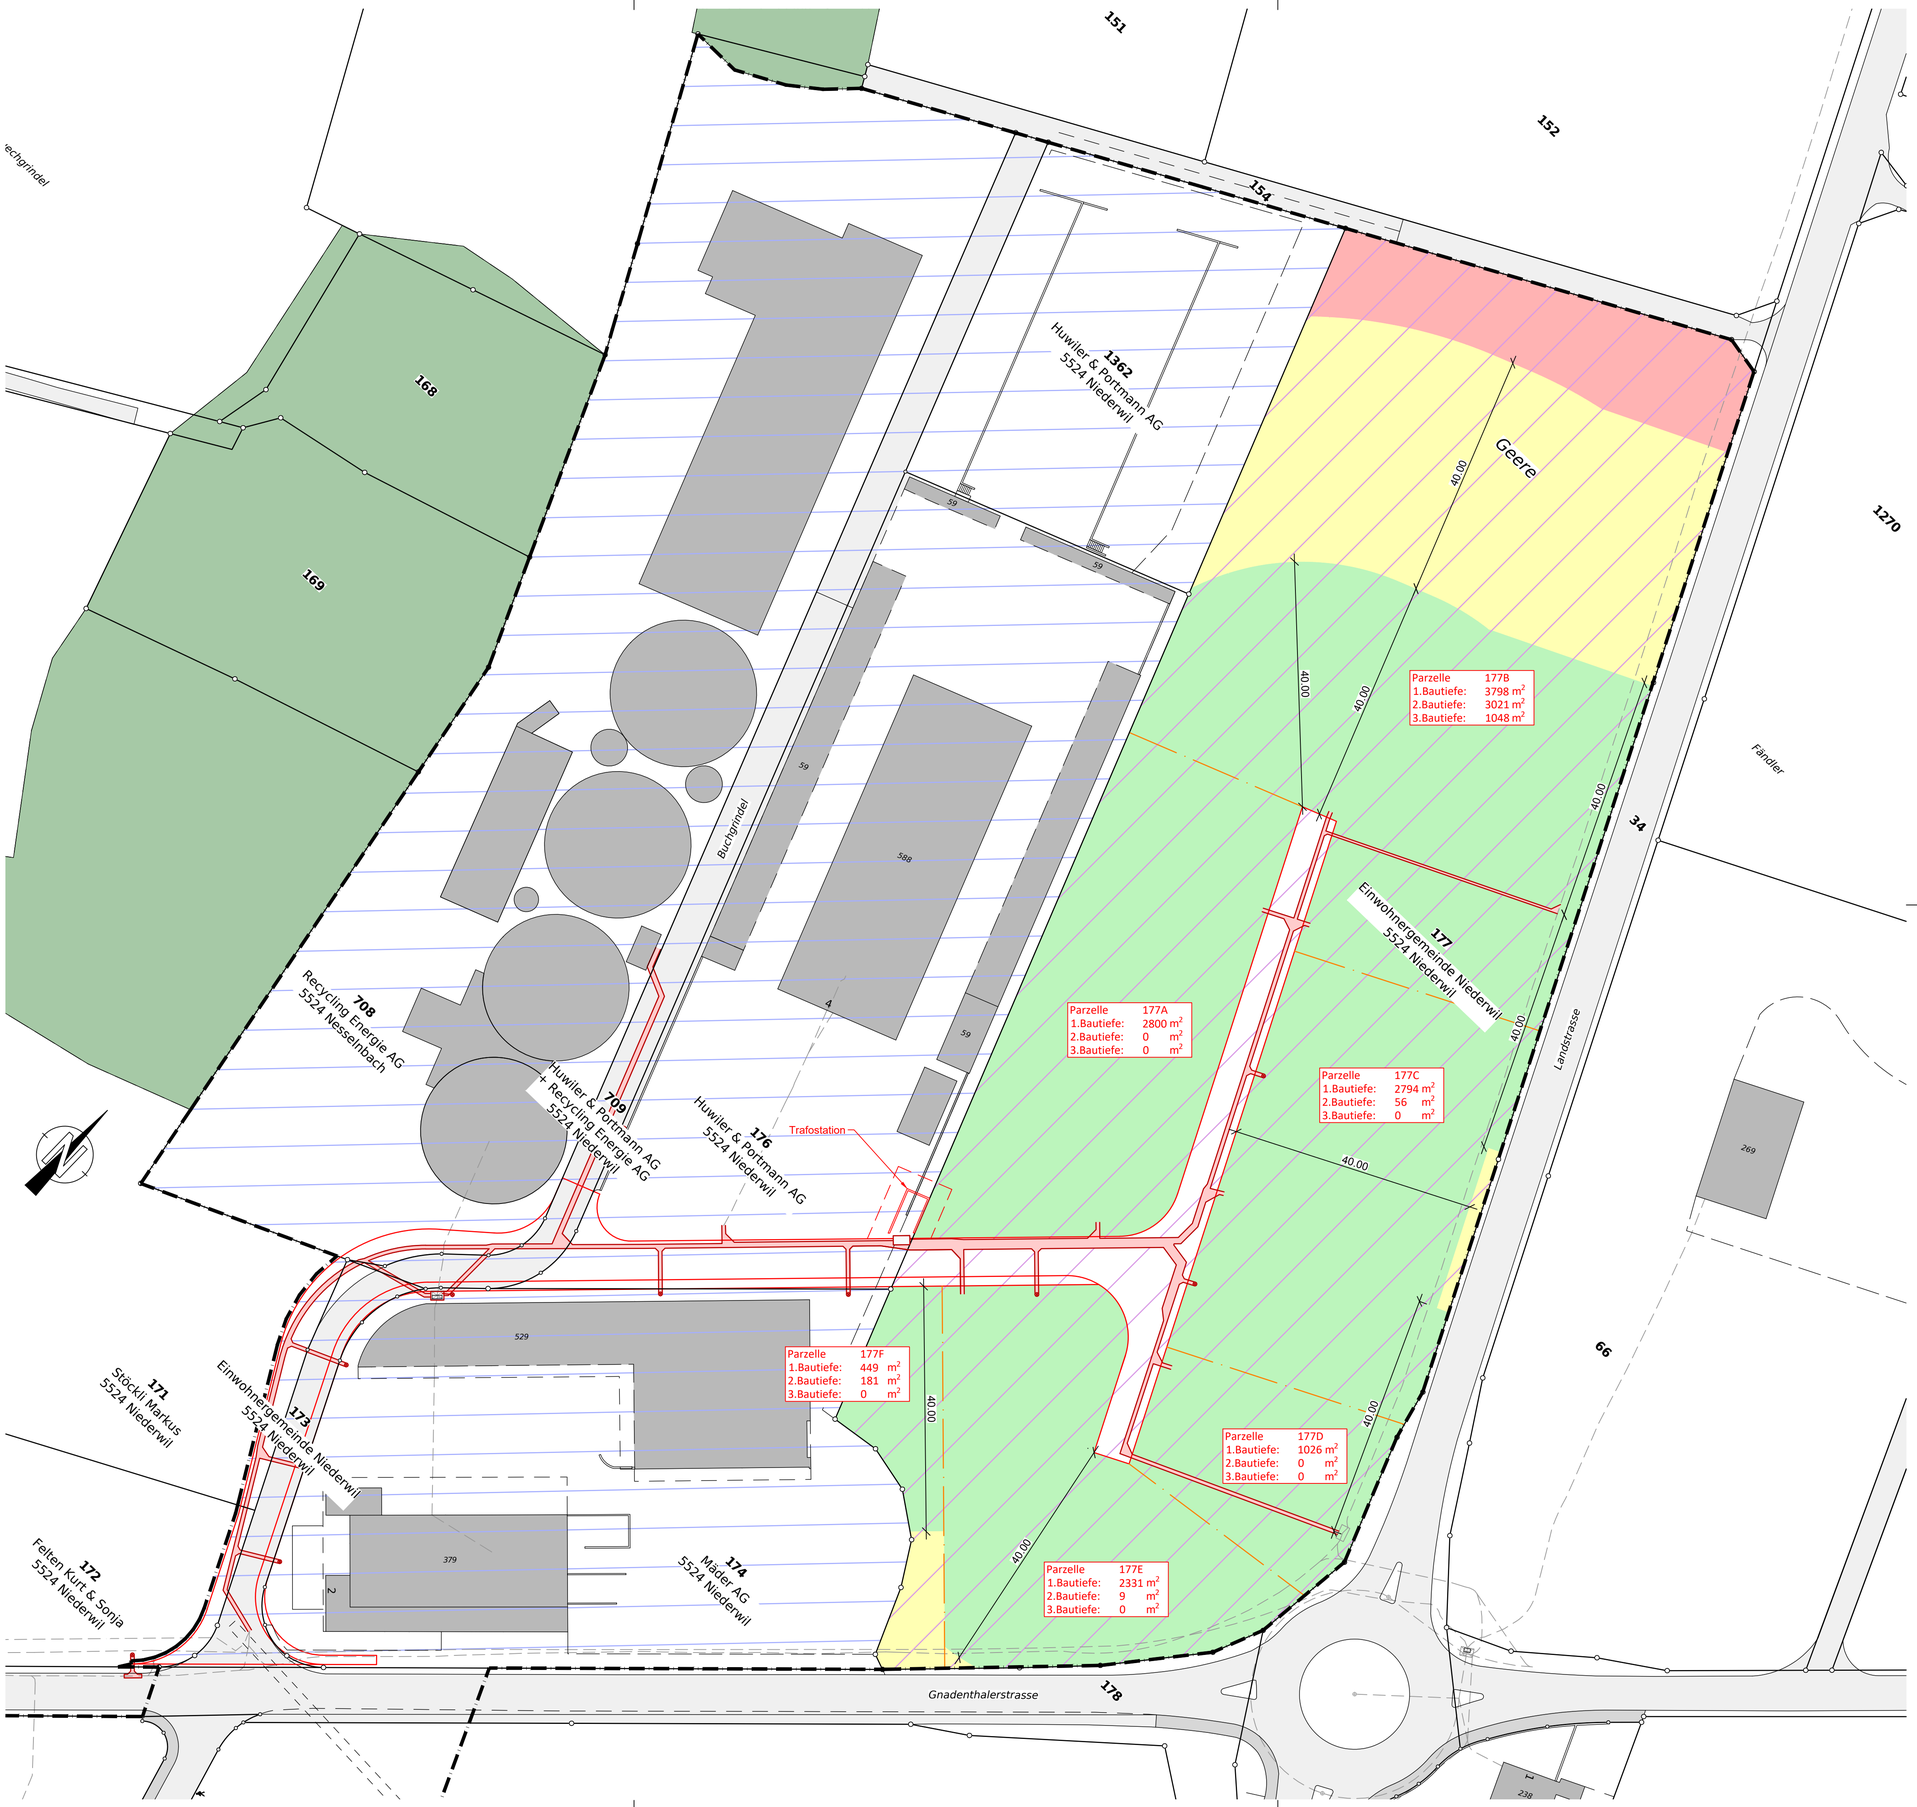

Legende

bestehend	projektiert
Strasse	Elektrizität
Gehweg	Fahrbahnrand
Gebäude	projektierte Parzellengrenze
Bauzonengrenze	1. Bautiefe
Gewerbe- und Industriezone	2. Bautiefe
Arbeitszone A1	3. Bautiefe

Index	Änderungen, Bemerkungen	Gez.	Visum	Gepr.	Visum
A					
B					
C					
D					

Kanton Aargau

Gemeinde Niederwil

Bauherr: Einwohnergemeinde Niederwil

Objekt: Erschliessung Geere

Plan: Situation 1:500

Beitragsplan Teil Elektrizität

Vorprojekt | **Bauprojekt** | Auflageprojekt | Ausführungsprojekt | Ausgeführtes Werk

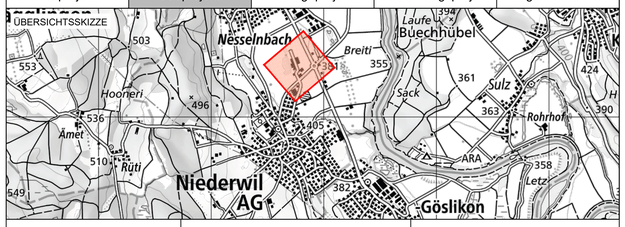

Projekt-Nr.	5524.004	Erstellung			Änderungen		
			Name	Datum		Name	Datum
Plan-Nr.	174	Projektleiter	arn		A		
Format	60/84	Gezeichnet	wys	06.07.2026	B		
		Geprüft	arn	06.07.2026	C		

PLANORA AG | AARAU | MURI | WOHLEN
info@planora.ch | www.planora.ch

planora